



| | | | | | |
|----|-------|----|-------|----|---------|
| 图例 | 机电名称 | 图例 | 机电名称 | 图例 | 机电名称 |
| | 网络面插座 | | 二三插插座 | | 地面二三插插座 |
| | 强电图 | | 弱点图 | | 地面网线插座 |

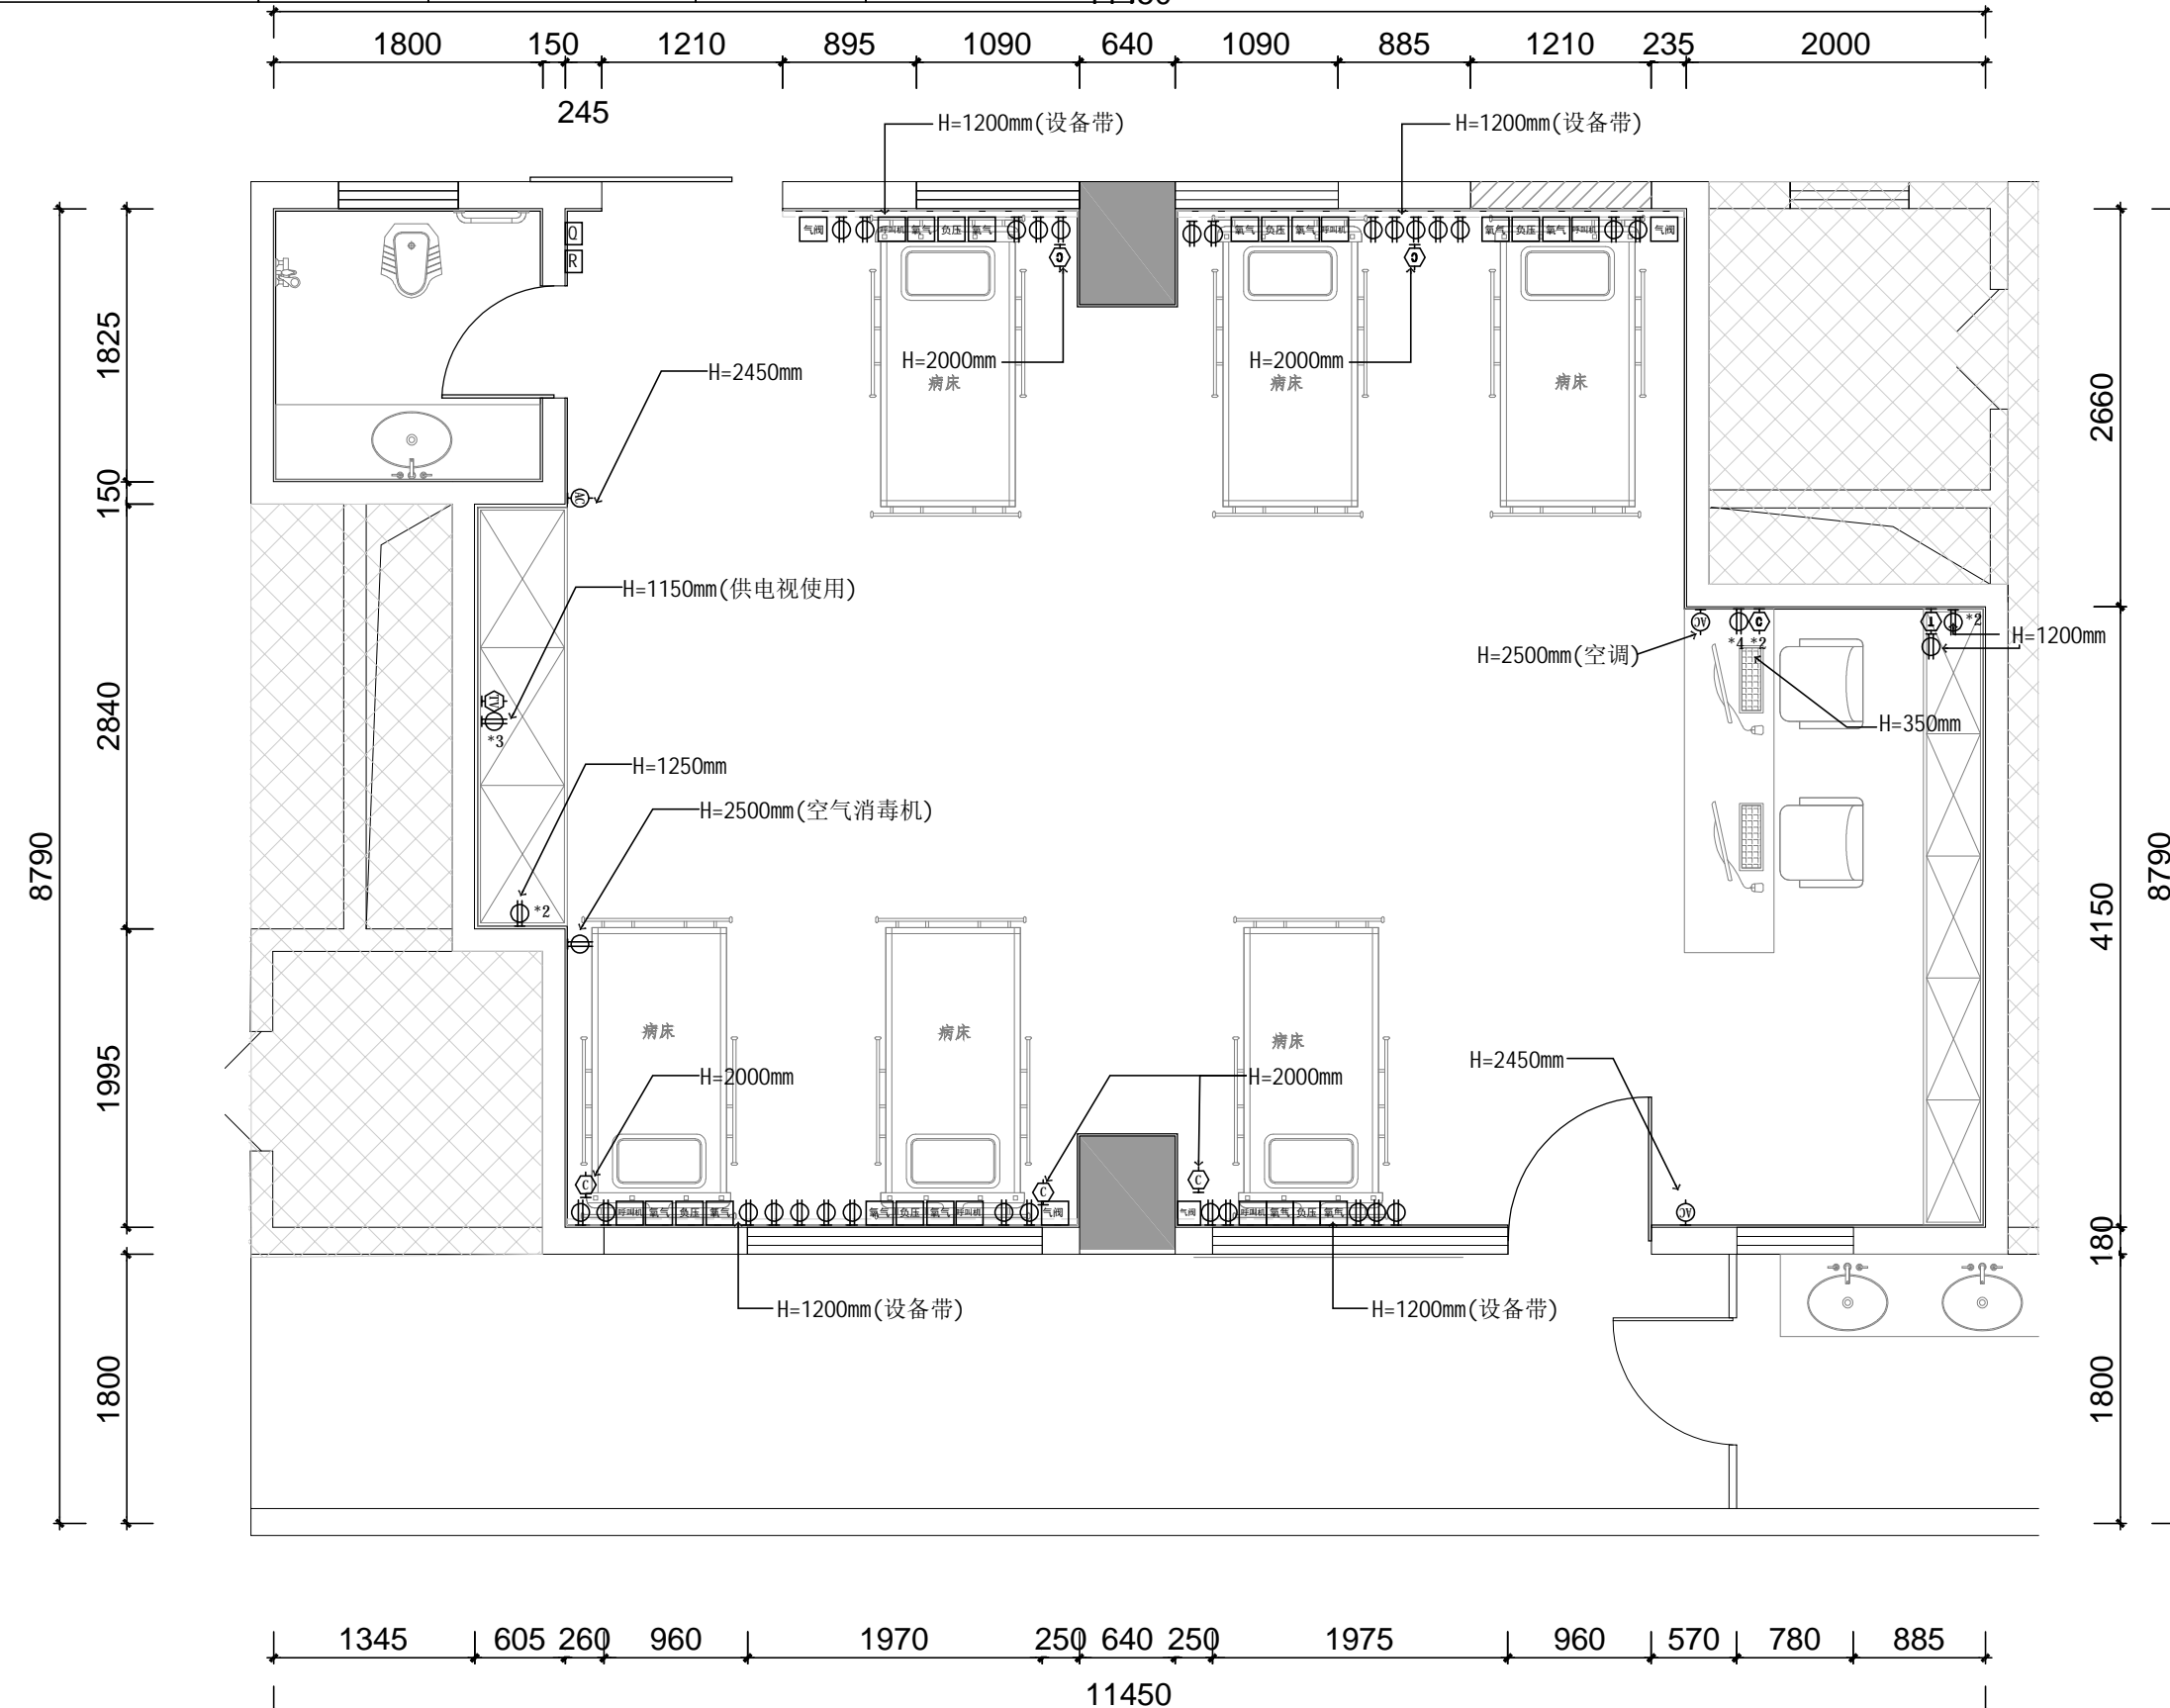

骨二科病房改造后插座、气体布置图 1:50

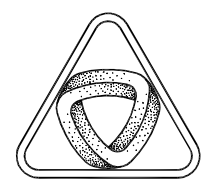

XIN GUANG SHA

广东新广厦建筑设计院有限公司
Guangdong Xinguangsha Architecture
Design Institute Co., Ltd.
建筑工程 甲级 编号 A144003751
城市规划 丙级 编号 [粤]城规编 (183001)
工程勘察 乙级 编号 B244003758
市政工程 丙级 编号 A244003758 (道路)

| 会签 | |
|----------------|-----|
| COORDINATION | |
| 建筑 ARCHT. | 鲁江波 |
| 园林 GARDEN | 鲁江波 |
| 结构 STRUCT. | 陈孟达 |
| 给排水 PLUMBING | 陈孟达 |
| 电气 ELEC. | 朱瑞 |
| 暖通/燃气 HVAC/GAS | |

附注
DESCRIPTIONS


1. 不可按图纸(含CAD文件)量取尺寸, 所有尺寸均须通过放样确定, 未经我方同意不得使用、泄露、散布或复制本文件及其他资料, 违者必究。
2. 本施工图设计必须经过相关规划、建设、消防等政府部门及审图公司审批通过后才能施工, 否则所造成的一切法律、经济责任及后果应由建设单位及承包施工单位全部承担。

| 注 | | |
|--------------------|-----|--|
| Note | | |
| 审定 APPROVED BY | 曾世妙 | |
| 审核 EXAMINED BY | 谈溢民 | |
| 项目负责人 CAPTAIN | 何靖峰 | |
| 专业负责 CHIEF ENGR. | 鲁江波 | |
| 校对 CHECKED BY | 谭松育 | |
| 方案设计 SCHEME DESIGN | 曾世海 | |
| 设计 DESIGNED BY | 曾世海 | |

| | |
|-------------------------|---|
| 建设单位 CLIENT | 开平市中心医院 |
| 建设地点 SITE | 开平市中心医院住院大楼 |
| 工程名称 PROJECT | 开平市中心医院住院大楼普一科第 7 间大病房改造为重症监护病房及泌尿外科 910、919 病房改造工程 |
| 子项/单体名称 SUBPROJECT-UNIT | 开平市中心医院住院大楼普二科病房改造 |
| 图名 TITLE | 普二科病房改造后插座、气体布置图 |
| 审批编号 APPROVAL NO. | XJSH/23-250 |

| | | |
|-----------------|---------|-----------------------|
| 版次 EDITION NO. | 日期 DATE | 2023.10.18 |
| 图别 DRAWING TYPE | 建筑 | 图号 DRAWING NO. GEP-12 |

归档记录 ARCHIVES:

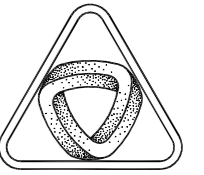

XIN GUANG SHA

广东新广厦建筑设计院有限公司

Guangdong Xinguangsha Architecture

Design Institute Co., Ltd.

建筑工程 甲级 编号 A144003751

城市规划 丙级 编号 [粤]城规编 (183001)

工程勘察 乙级 编号 B244003758

市政工程 丙级 编号 A244003758 (道路)

会签

COORDINATION

| | |
|-------|-----|
| 建筑 | 鲁江波 |
| 园林 | 鲁江波 |
| 结构 | 陈孟达 |
| 给排水 | 陈孟达 |
| 电气 | 李锐 |
| 暖通/燃气 | |

备注

DESCRIPTIONS

1. 不可按图纸(含CAD文件)量取尺寸, 所有尺寸均须通过放样确定。未经我方同意不得使用、盗取、散布或复制本文件及其他资料, 违者必究。
2. 本施工图设计必须经过相关规划、建设、消防等政府部门及审图公司审核通过后才能施工, 否则所造成的一切法律、经济责任及后果应由建设单位及承包施工单位全部承担。

注

Note

| | | | |
|-------|---------------|-----|-----|
| 审定 | APPROVED BY | 曾世妙 | 初 |
| 审核 | EXAMINED BY | 谈溢民 | 谈溢民 |
| 项目负责人 | CAPTAIN | 何峭峰 | 何峭峰 |
| 专业负责 | CHIEF ENGL. | 鲁江波 | 鲁江波 |
| 校对 | CHECKED BY | 谭松育 | 谭松育 |
| 方案设计 | SCHEME DESIGN | 曾世海 | 曾世海 |
| 设计 | DESIGNED BY | 曾世海 | 曾世海 |

建设单位 CLIENT 开平市中心医院

建设地点 SITE 开平市中心医院住院大楼

工程名称 PROJECT 开平市中心医院住院大楼骨一科等 7 间大病房改造为重症监护病房及泌尿外科 910、919 病房改造工程

子项-单元名称 SUBPROJECT-UNIT 开平市中心医院住院大楼骨一科病房改造


图名 TITLE 骨一科病房平面布置图

审批编号 APPROVAL NO. XEJN23-259

版次 EDITION NO. 日期 DATE 2023. 10. 18

图别 DRAWING TYPE 建筑 图号 DRAWING NO. GYP-05



归档编号 ARCHIVES:

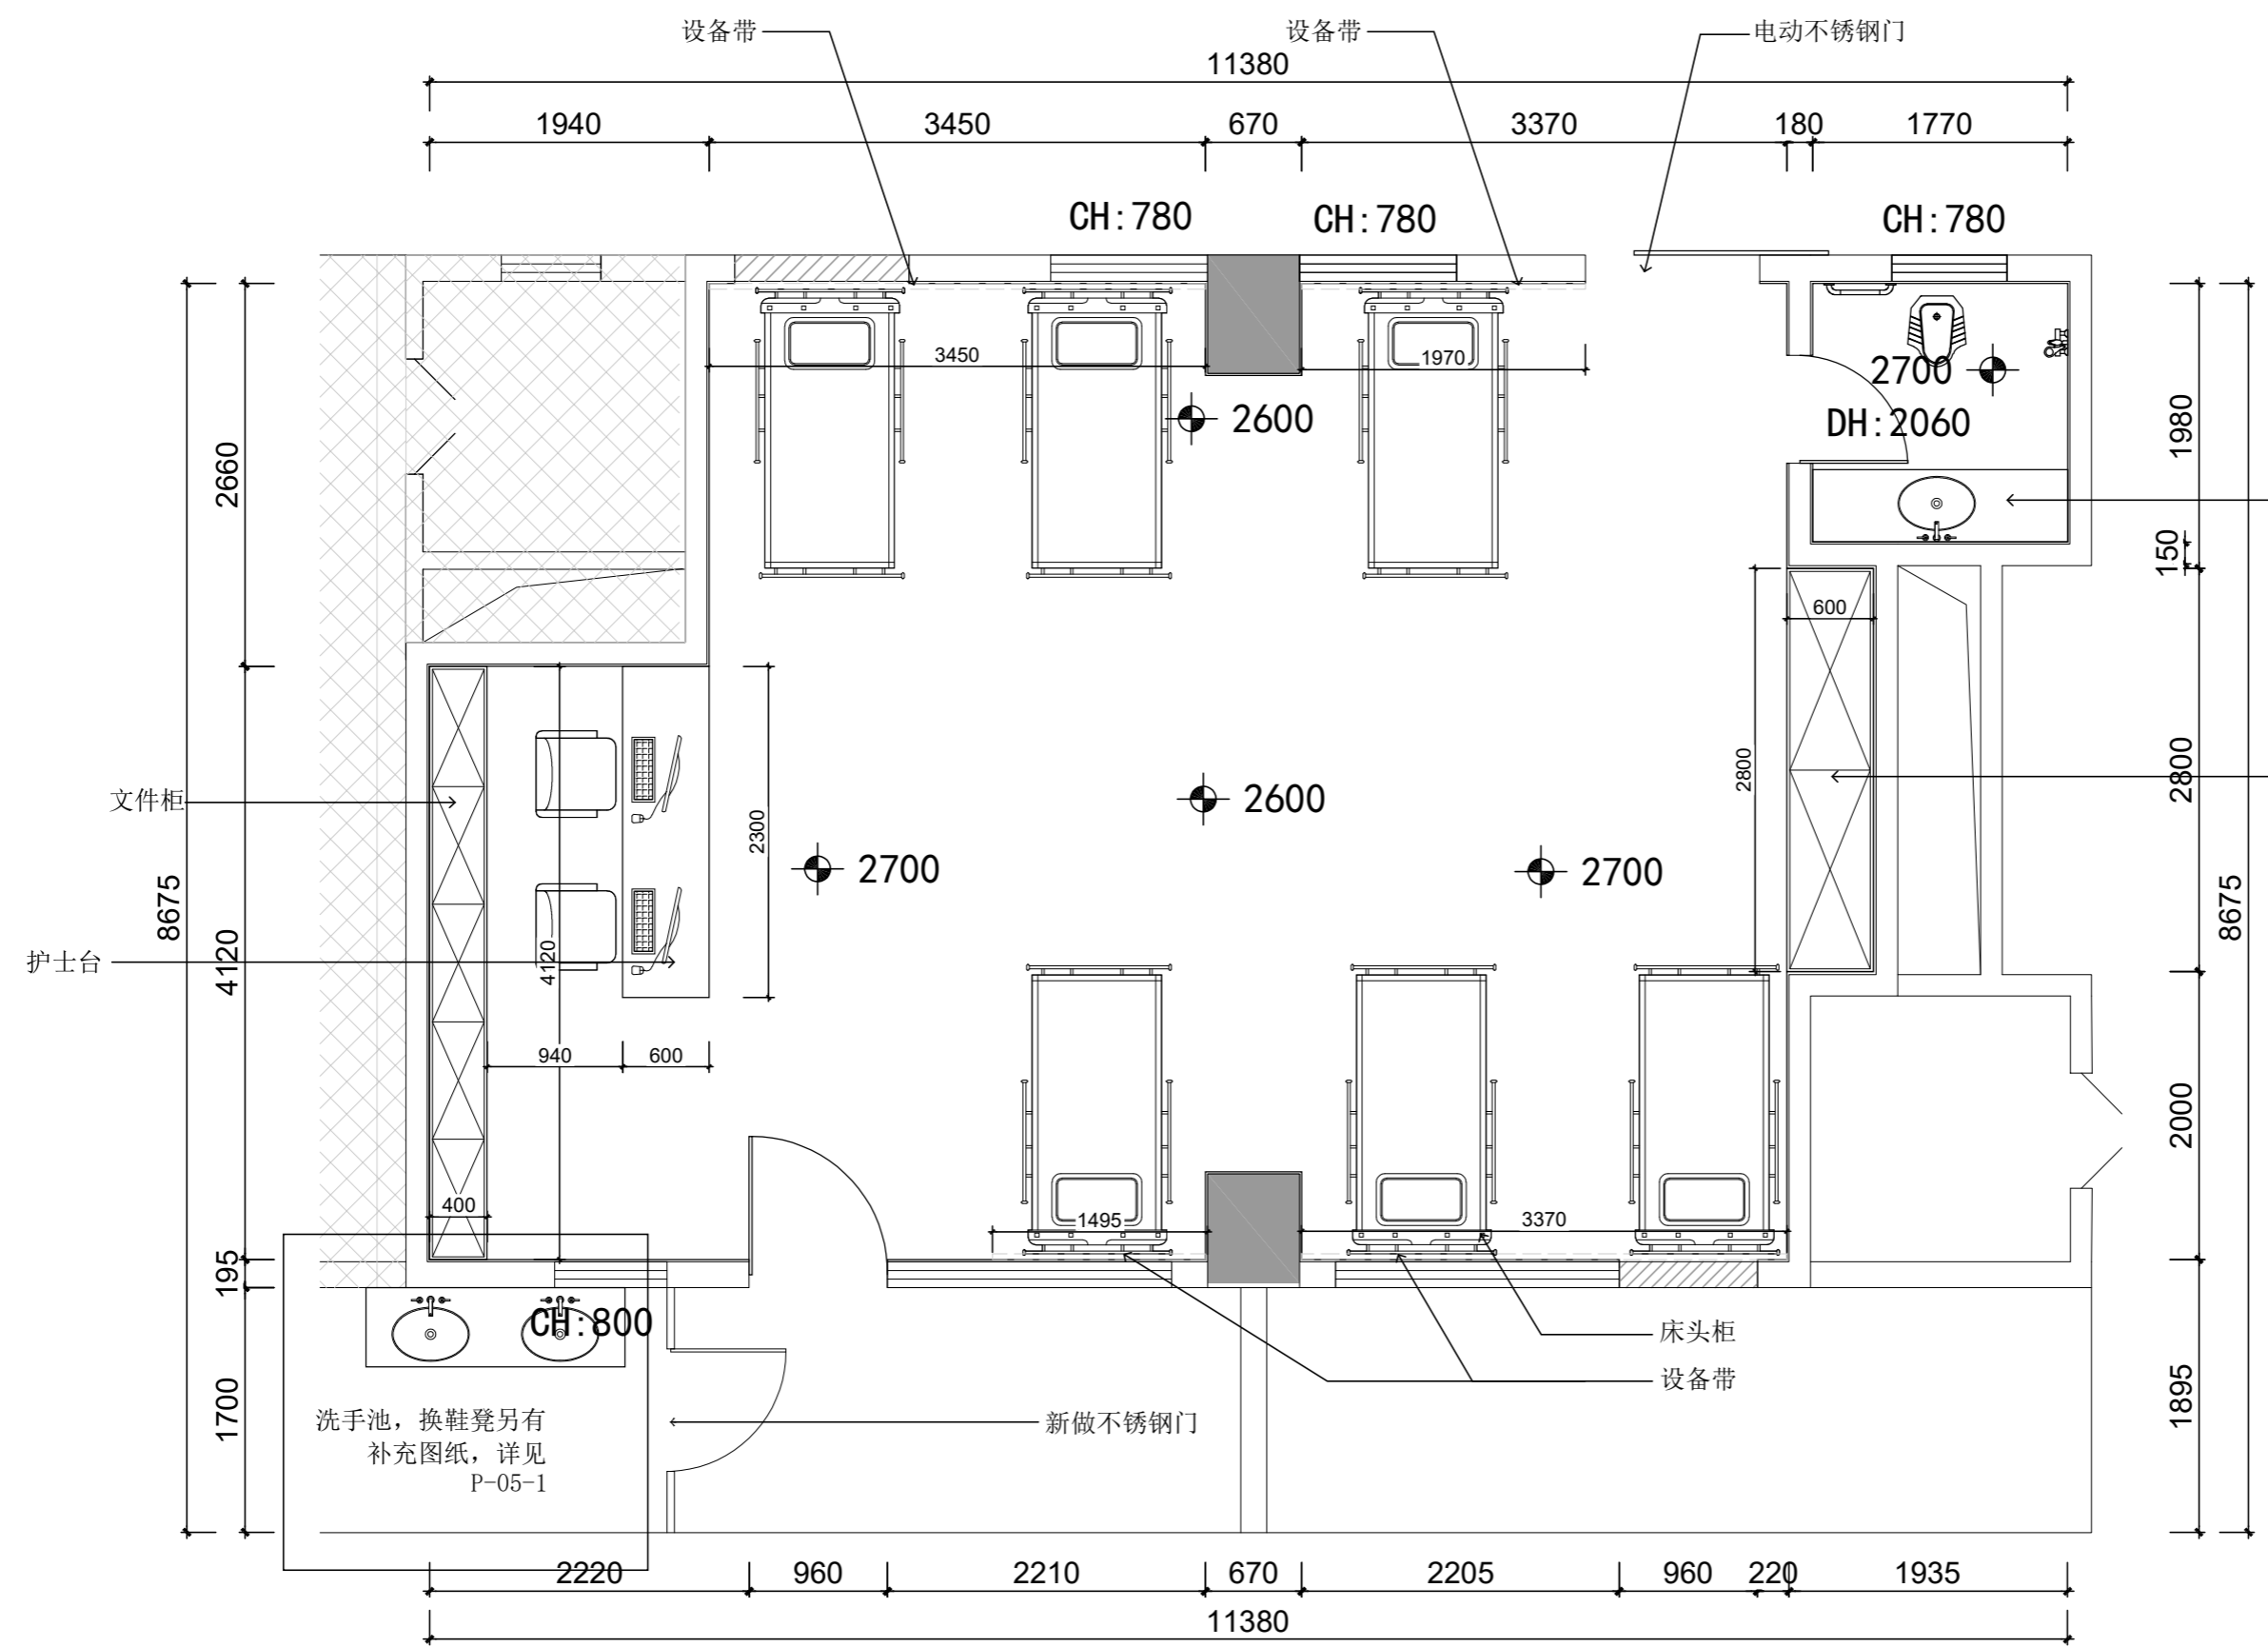

骨一科病房平面布置图 1:50

- 备注**
1. 此符号 \oplus A.R.F 表示原天花板底。
 2. 原墙面墙砖高度为1660mm, 墙面瓷砖不拆除。
 3. 此符号 \equiv 表示原有设备带
 4. 此 \otimes 填充表示非本份图纸的设计范围, 后续图纸不再另行说明。

注: 拆除原卫生间水管, 重新做管道

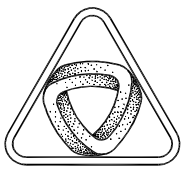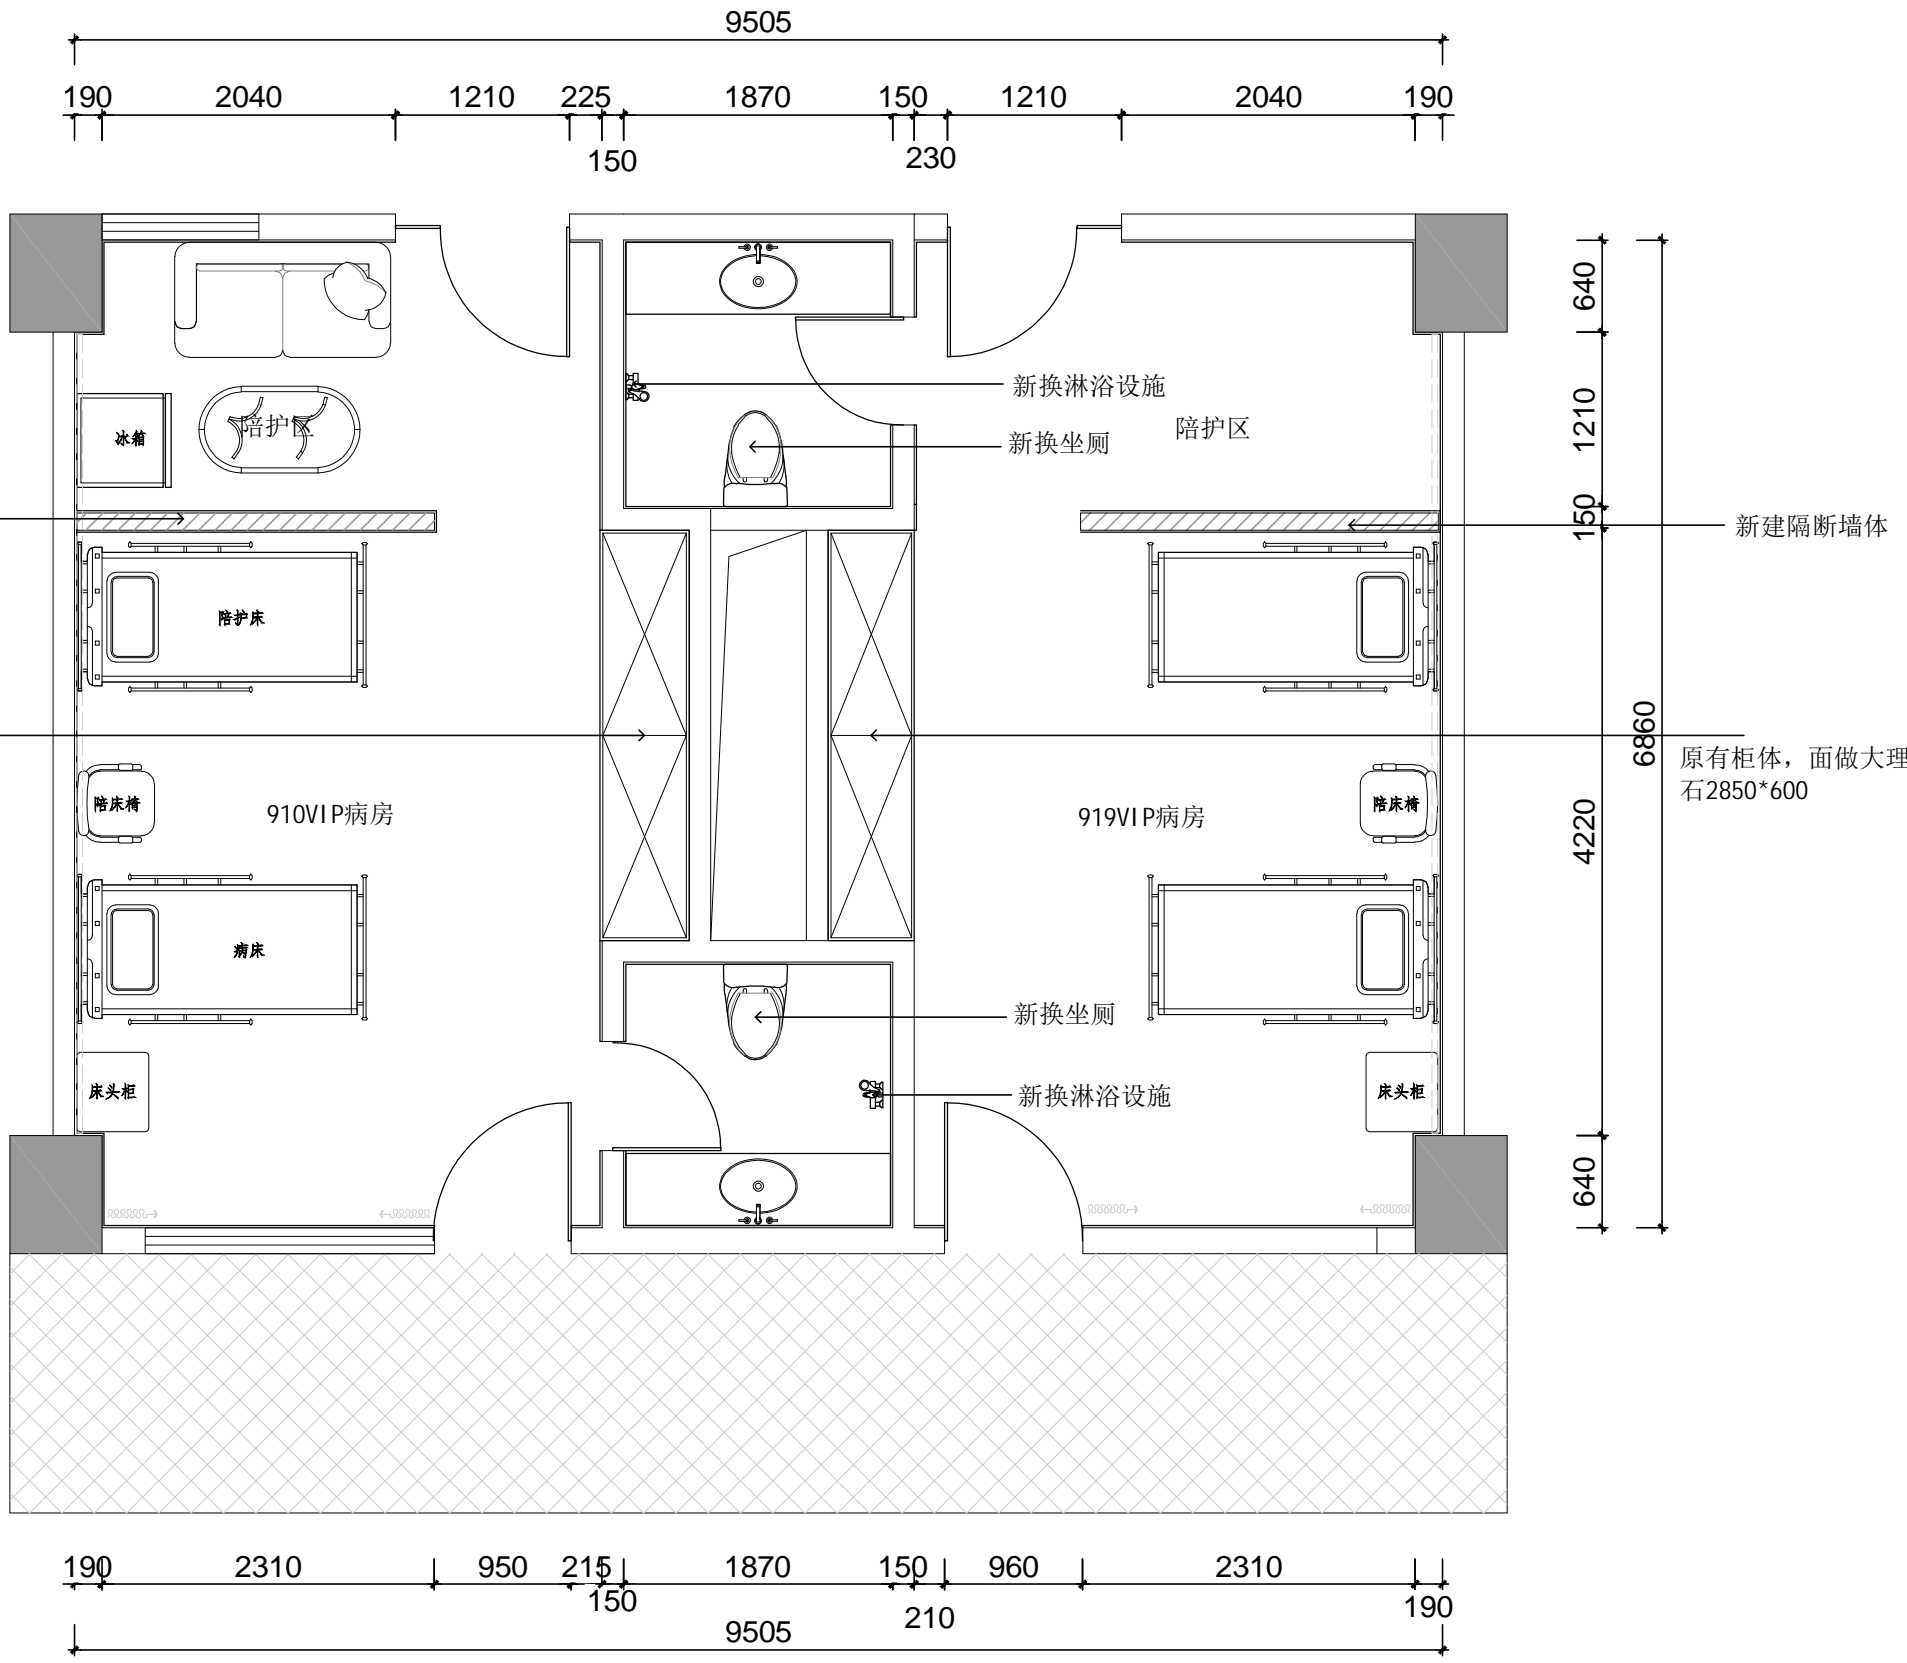

XIN GUANG SHA

广东新广厦建筑设计院有限公司
Guangdong Xinguangsha Architecture Design Institute Co., Ltd.
建筑工程 甲级 编号 A144003751
城市规划 丙级 编号 [粤]城规编 (183001)
工程勘察 乙级 编号 B244003758
市政工程 丙级 编号 A244003758 (道路)


| 会签 COORDINATION | |
|--------------------|-----|
| 建筑 ARCHI. | 鲁江波 |
| 园林 GARDEN | 鲁江波 |
| 结构 STRUCT. | 沈明 |
| 给排水 PLUMBING | 陈彦生 |
| 电气 ELEC. | 朱明 |
| 暖通/燃气 HVAC/GAS | |

**附注
DESCRIPTIONS**

1. 不可按图纸(含CAD文件)量取尺寸, 所有尺寸均须通过放样确定, 未经我方同意不得使用、复印、散布、复制或本文件及其他资料, 违者必究。
2. 本施工图设计必须经过相关规划、建设、消防等政府部门及审图公司审批通过后才能施工, 否则所造成的一切法律、经济责任及后果应由建设单位及承包施工单位全部承担。

| 注 Note | | |
|-------------------------|---|-------------------------|
| 审定 APPROVED BY | 曾世妙 | |
| 审核 EXAMINED BY | 谈溢民 | |
| 项目负责人 CAPTAIN | 何峭峰 | |
| 专业负责 CHIEF ENGL. | 鲁江波 | |
| 校对 CHECKED BY | 谭松育 | |
| 方案设计 SCHEME DESIGN | 曾世海 | |
| 设计 DESIGNED BY | 曾世海 | |
| 建设单位 CLIENT | 开平市中心医院 | |
| 建设地点 SITE | 开平市中心医院住院大楼 | |
| 工程名称 PROJECT | 开平市中心医院住院大楼青一科等7间病房改造为泌尿科病房及泌尿外科910、919病房改造工程 | |
| 子项名称 SUBPROJECT-UNIT | 开平市中心医院住院大楼910、919病房改造 | |
| 图名 TITLE | 泌尿外科、皮肤科910、919病房平面布置图 | |
| 审批编号 APPROVAL NO. | XCSA23-050 | |
| 版次 EDITION NO. | 日期 DATE | 2023.10.18 |
| 图种 DRAWING TYPE | 建筑 | 图号 DRAWING NO. MP-05 |
| 归档记录 ARCHIVES: | | |

泌尿外科、皮肤科910、919平面方案布置图 1:50

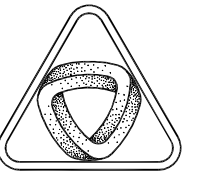

XIN GUANG SHA

广东新广厦建筑设计院有限公司

Guangdong Xinguangsha Architecture

Design Institute Co., Ltd.

建筑工程 甲级 编号 A144003751

城市规划 丙级 编号 [粤]城规编 (183001)

工程勘察 乙级 编号 B244003758

市政工程 丙级 编号 A244003758 (道路)

会签

COORDINATION

| | |
|----------------|-----|
| 建筑 ARCH. | 鲁江波 |
| 园林 GARDEN | 鲁江波 |
| 结构 STRUCT. | 陈玉杰 |
| 给排水 PLUMBING | 陈玉杰 |
| 电气 ELEC. | 朱强 |
| 暖通/燃气 HVAC/GAS | |

附注

DESCRIPTIONS

1. 不可按图纸(含CAD文件)量取尺寸, 所有尺寸均须通过放样确定。未经我方同意不得使用、泄露、散布或复制本文件及其他资料, 违者必究。
2. 本施工图设计必须经过相关规划、建设、消防等政府部门及审图公司审核通过后才能施工, 否则所造成的一切法律、经济责任及后果应由建设单位及承包施工单位全部承担。

注

Note

| | | |
|--------------------|-----|-----|
| 审定 APPROVED BY | 曾世妙 | 朱强 |
| 审核 EXAMINED BY | 谈溢民 | 谈溢民 |
| 项目负责人 CAPTAIN | 何峭峰 | 何峭峰 |
| 专业负责 CHIEF ENGR. | 鲁江波 | 鲁江波 |
| 校对 CHECKED BY | 谭松育 | 谭松育 |
| 方案设计 SCHEME DESIGN | 曾世海 | 曾世海 |
| 设计 DESIGNED BY | 曾世海 | 曾世海 |

建设单位 CLIENT 开平市中心医院

建设地点 SITE 开平市中心医院住院大楼

工程名称 PROJECT 开平市中心医院住院大楼首-科等 7 间大病房改造为重症监护病房及泌尿外科 910、919 病房改造工程

子项-单体名称 SUBPROJECT-UNIT 开平市中心医院住院大楼普外科病房改造


图名 TITLE 普外科病房平面布置图

审批编号 APPROVAL NO. XSD23-250

版次 EDITION NO. 日期 DATE 2023.10.18


图别 DRAWING TYPE 建筑 图号 DRAWING NO. PP-05

归档记录 ARCHIVES:

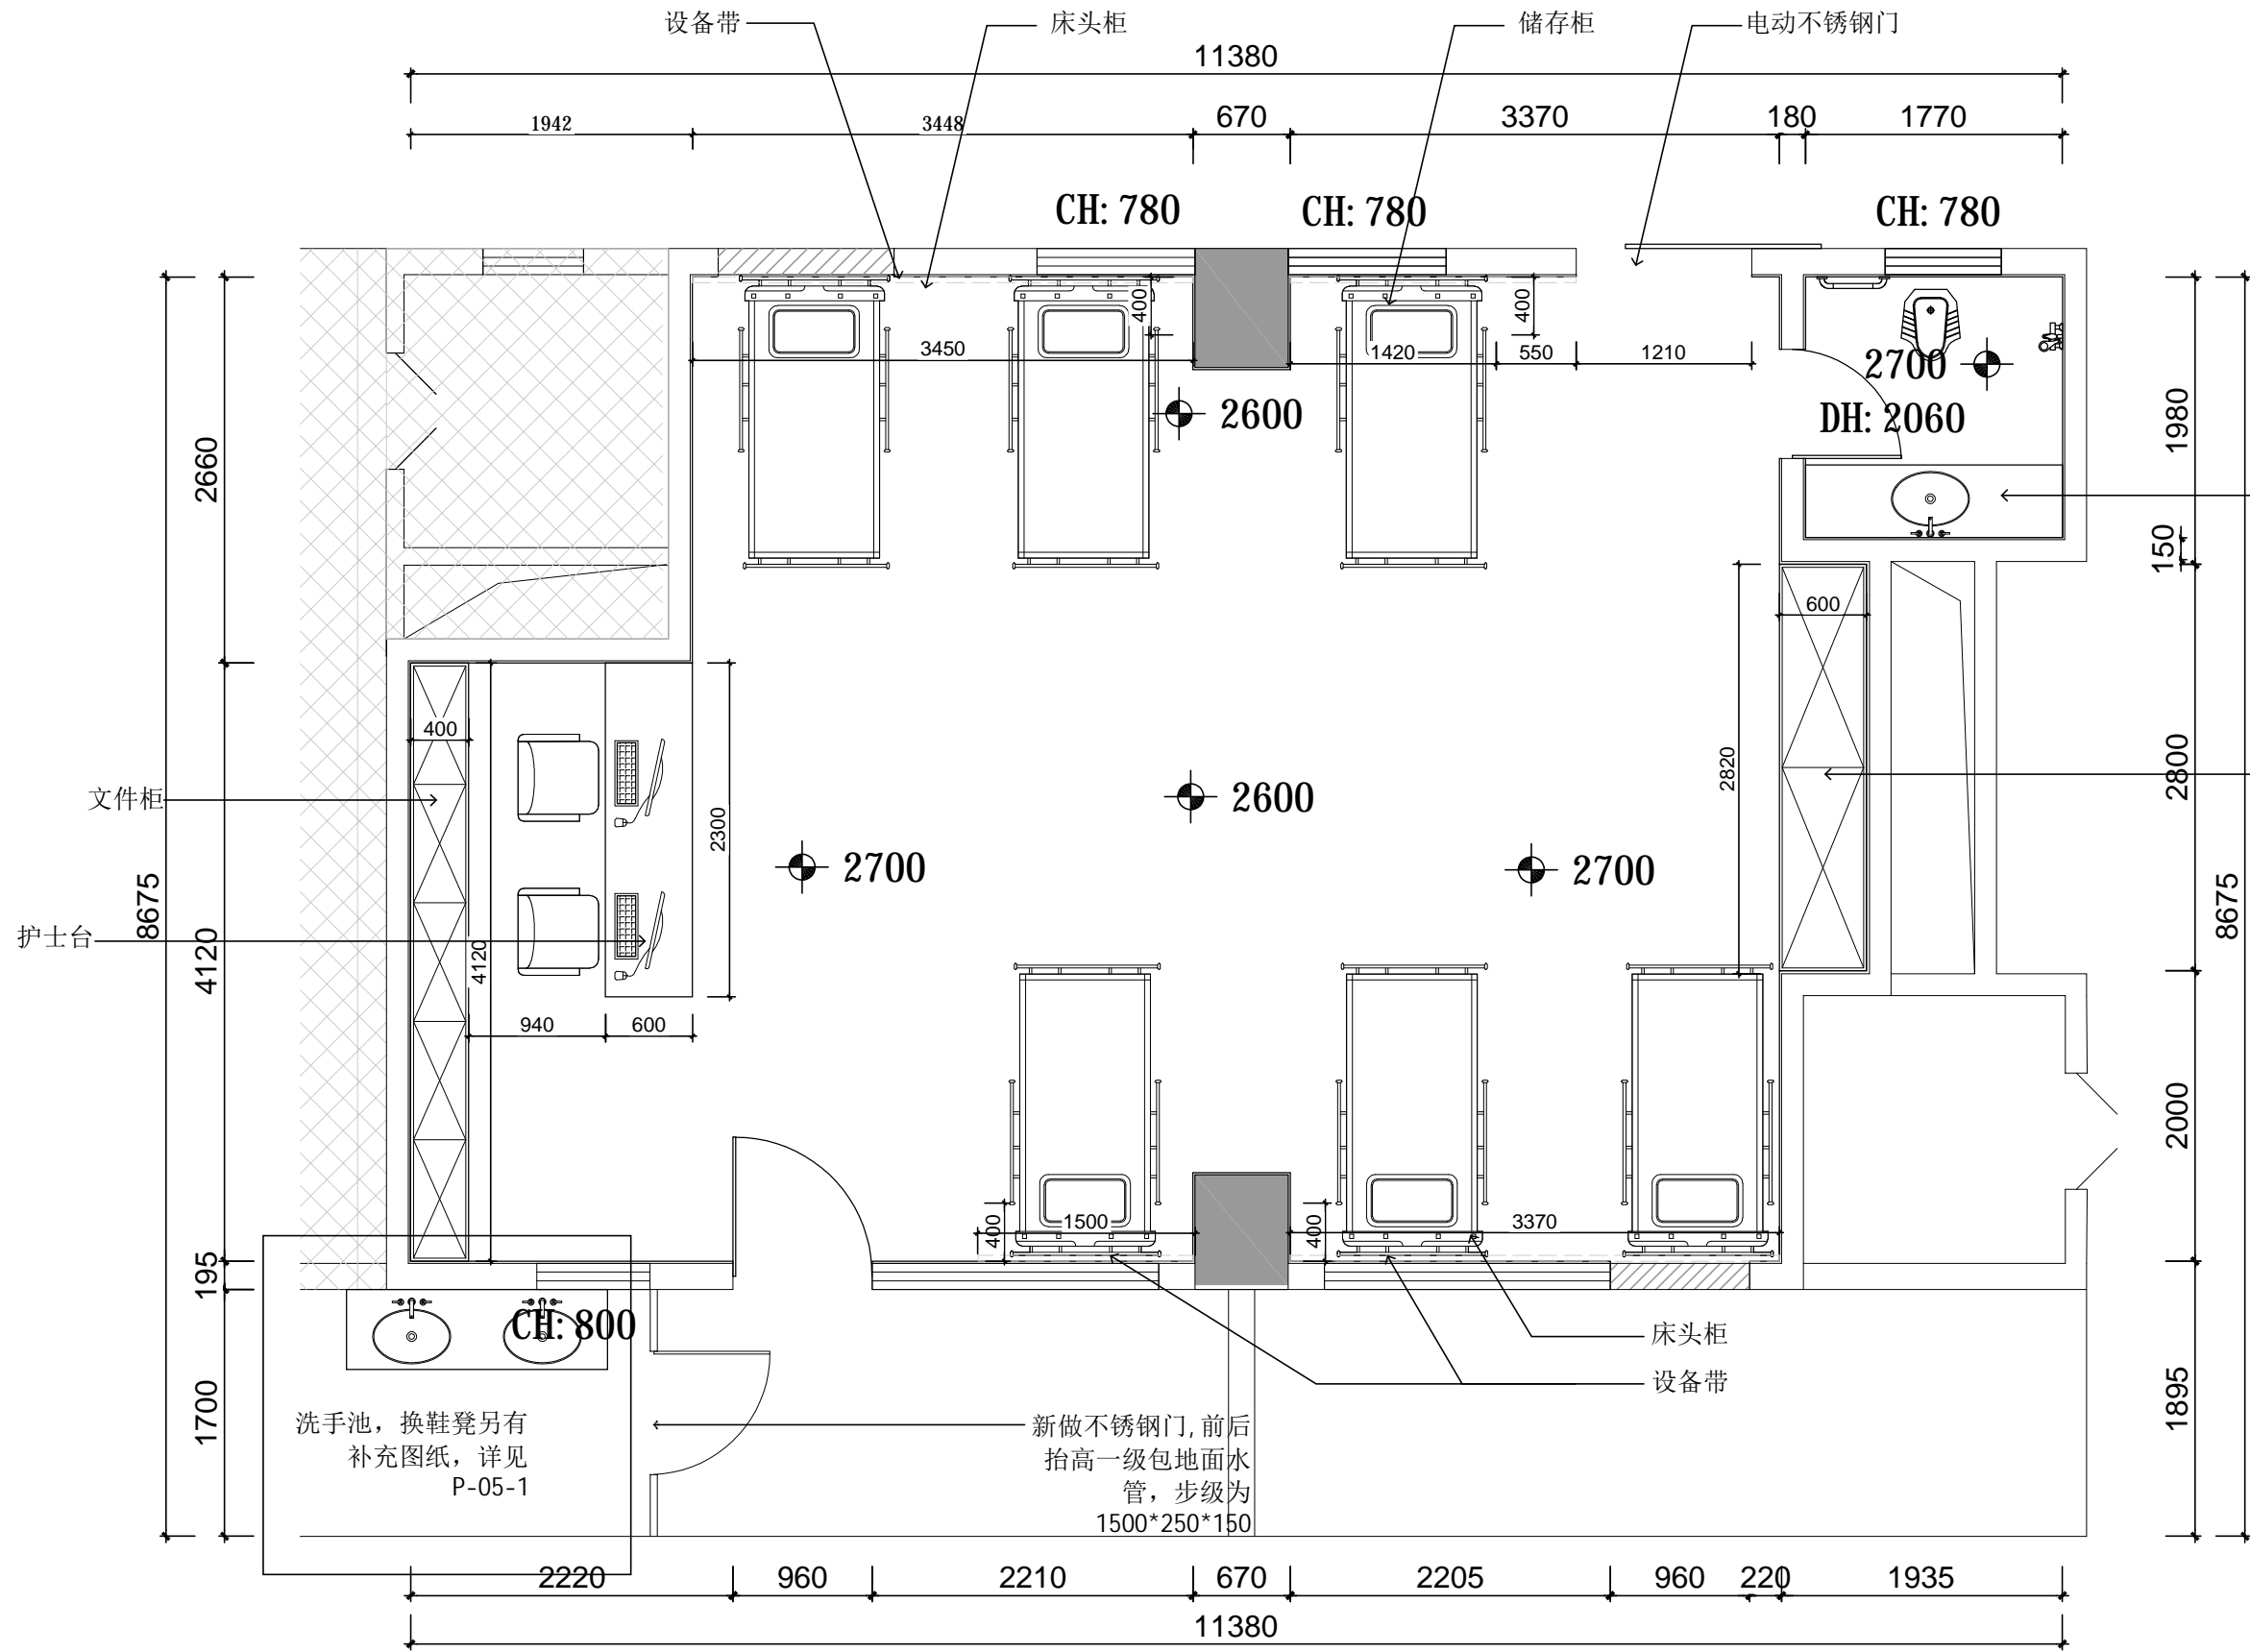

普外科病房平面布置图

1:50

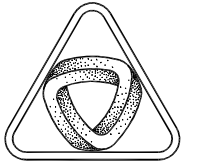

XIN GUANG SHA

广东新广厦建筑设计院有限公司

Guangdong Xingguangsha Architecture Design Institute Co., Ltd.

建筑工程 甲级 编号 A144003751

城市规划 丙级 编号【粤】城规编(183001)

工程勘察 乙级 编号 B244003758

市政工程 丙级 编号 A244003758 (道路)

会签
COORDINATION

| | |
|-------------------|-----|
| 建筑 ARCHI. | 鲁江波 |
| 园林 GARDEN | 鲁江波 |
| 结构 STRUCT. | 谭松育 |
| 给排水 PLUMBING | 陈运生 |
| 电气 ELEC. | 石江 |
| 暖通/燃气 HVAC/GAS | |

附注
DESCRIPTIONS

1. 不可按图纸(含CAD文件)量取尺寸,所有尺寸均须通过放样确定,未经我方同意不得使用、涂改、散布复制本文件及其他资料,违者必究。
2. 本施工图设计必须经过相关规划、建设、消防等政府部门及审图公司审批通过后才能施工,否则所造成的一切法律、经济责任及后果应由建设单位及承包施工单位全部承担。

注

Note

| | | |
|-----------------------|-----|-----|
| 审定 APPROVED BY | 曾世妙 | 曾世妙 |
| 审核 EXAMINED BY | 谈溢民 | 谈溢民 |
| 项目负责人 CAPTAIN | 何峭峰 | 何峭峰 |
| 专业负责人 CHIEF ENGL. | 鲁江波 | 鲁江波 |
| 校对 CHECKED BY | 谭松育 | 谭松育 |
| 方案设计 SCHEME DESIGN | 曾世海 | 曾世海 |
| 设计 DESIGNED BY | 曾世海 | 曾世海 |

建设单位
CLIENT

开平市中心医院

建设地点
SITE

开平市中心医院住院大楼

工程名称
PROJECT

开平市中心医院住院大楼骨一科第7间大病房改造为重症监护病房及泌尿外科910、919病房改造工程

子项名称
SUBPROJECT-UNIT

开平市中心医院住院大楼神经内科病房改造

图名
TITLE

神经内科病房改造后平面布置图

审批编号
APPROVAL NO.

WSA2023-050


版次
EDITION NO.

日期 2023.10.18


图种
DRAWING TYPE

建筑 图号 SNP-05

归档记录
ARCHIVES:

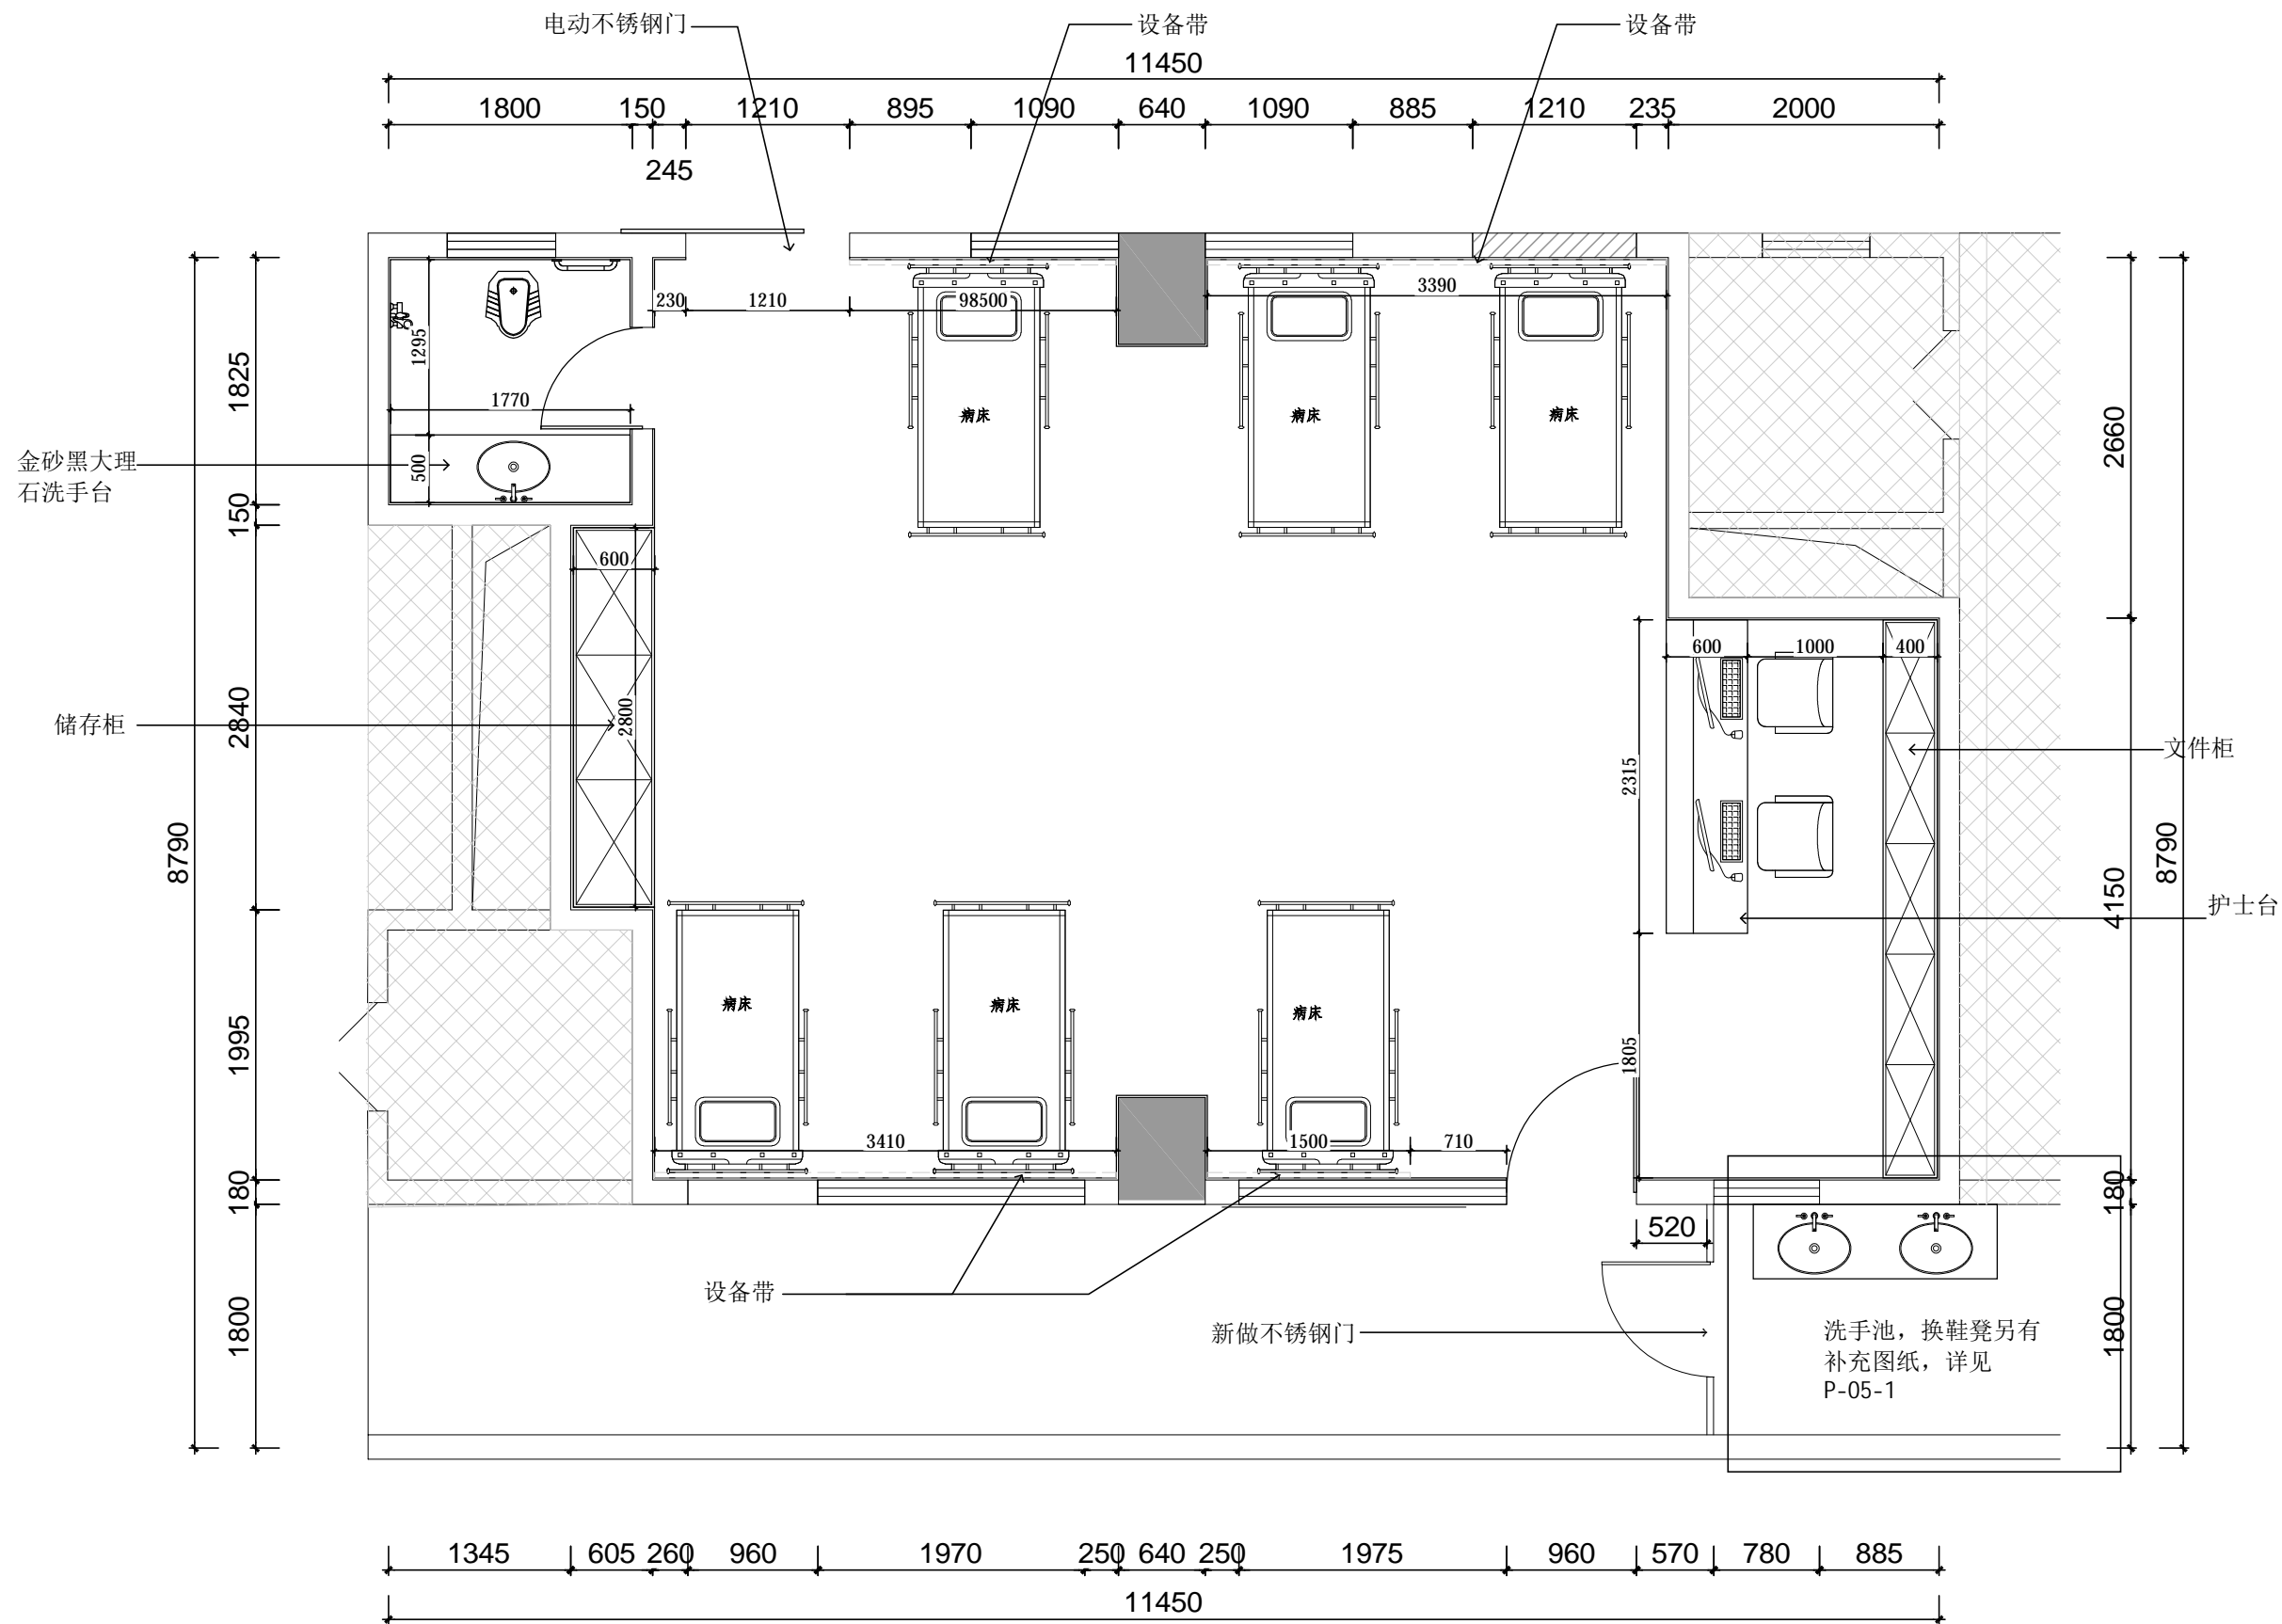

神经内科病房改造后平面布置图 1:50

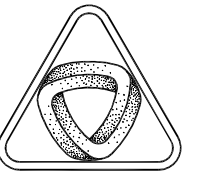

XIN GUANG SHA

广东新广厦建筑设计院有限公司

Guangdong Xinguangsha Architecture

Design Institute Co., Ltd.

建筑工程 甲级 编号 A144003751

城市规划 丙级 编号 [粤]城规编 (183001)

工程勘察 乙级 编号 B244003758

市政工程 丙级 编号 A244003758 (道路)

会签
COORDINATION

| | |
|-------------------|-----|
| 建筑 ARCHT. | 鲁江波 |
| 园林 GARDEN | 鲁江波 |
| 结构 STRUCT. | 何峰 |
| 给排水 PLUMBING | 陈孟孟 |
| 电气 ELEC. | 李锐 |
| 暖通/燃气 HVAC/GAS | |

附注
DESCRIPTIONS

1. 不可按图纸(含CAD文件)量取尺寸, 所有尺寸均须通过放样确定, 未经我方同意不得使用, 违者必究。散布或复制本文件及其他资料, 违者必究。
2. 本施工图设计必须经过相关规划、建设、消防等政府部门及审图公司审核通过后才能施工, 否则所造成的一切法律、经济责任及后果应由建设单位及承包施工单位全部承担。

注
Note

| | | |
|-----------------------|-----|--|
| 审定 APPROVED BY | 曾世妙 | |
| 审核 EXAMINED BY | 谈溢民 | |
| 项目负责人 CAPTAIN | 何峰 | |
| 专业负责 CHIEF ENGR. | 鲁江波 | |
| 校对 CHECKED BY | 谭松育 | |
| 方案设计 SCHEME DESIGN | 曾世海 | |
| 设计 DESIGNED BY | 曾世海 | |

建设单位
CLIENT 开平市中心医院

建设地点
SITE 开平市中心医院住院大楼

工程名称
PROJECT 开平市中心医院住院大楼骨一科等7间病房改造为重症监护病房及泌尿外科910、919病房改造工程

子项-单体名称
SUBPROJECT-UNIT 开平市中心医院住院大楼神经外科病房改造


图名
TITLE 神经外科病房改造后平面布置图

审批编号
APPROVAL NO. XJSH23-259


版次
EDITION NO. 日期
DATE 2023.10.18

图别
DRAWING TYPE 建筑 图号
DRAWING NO. SP-05

归档记录
ARCHIVES:

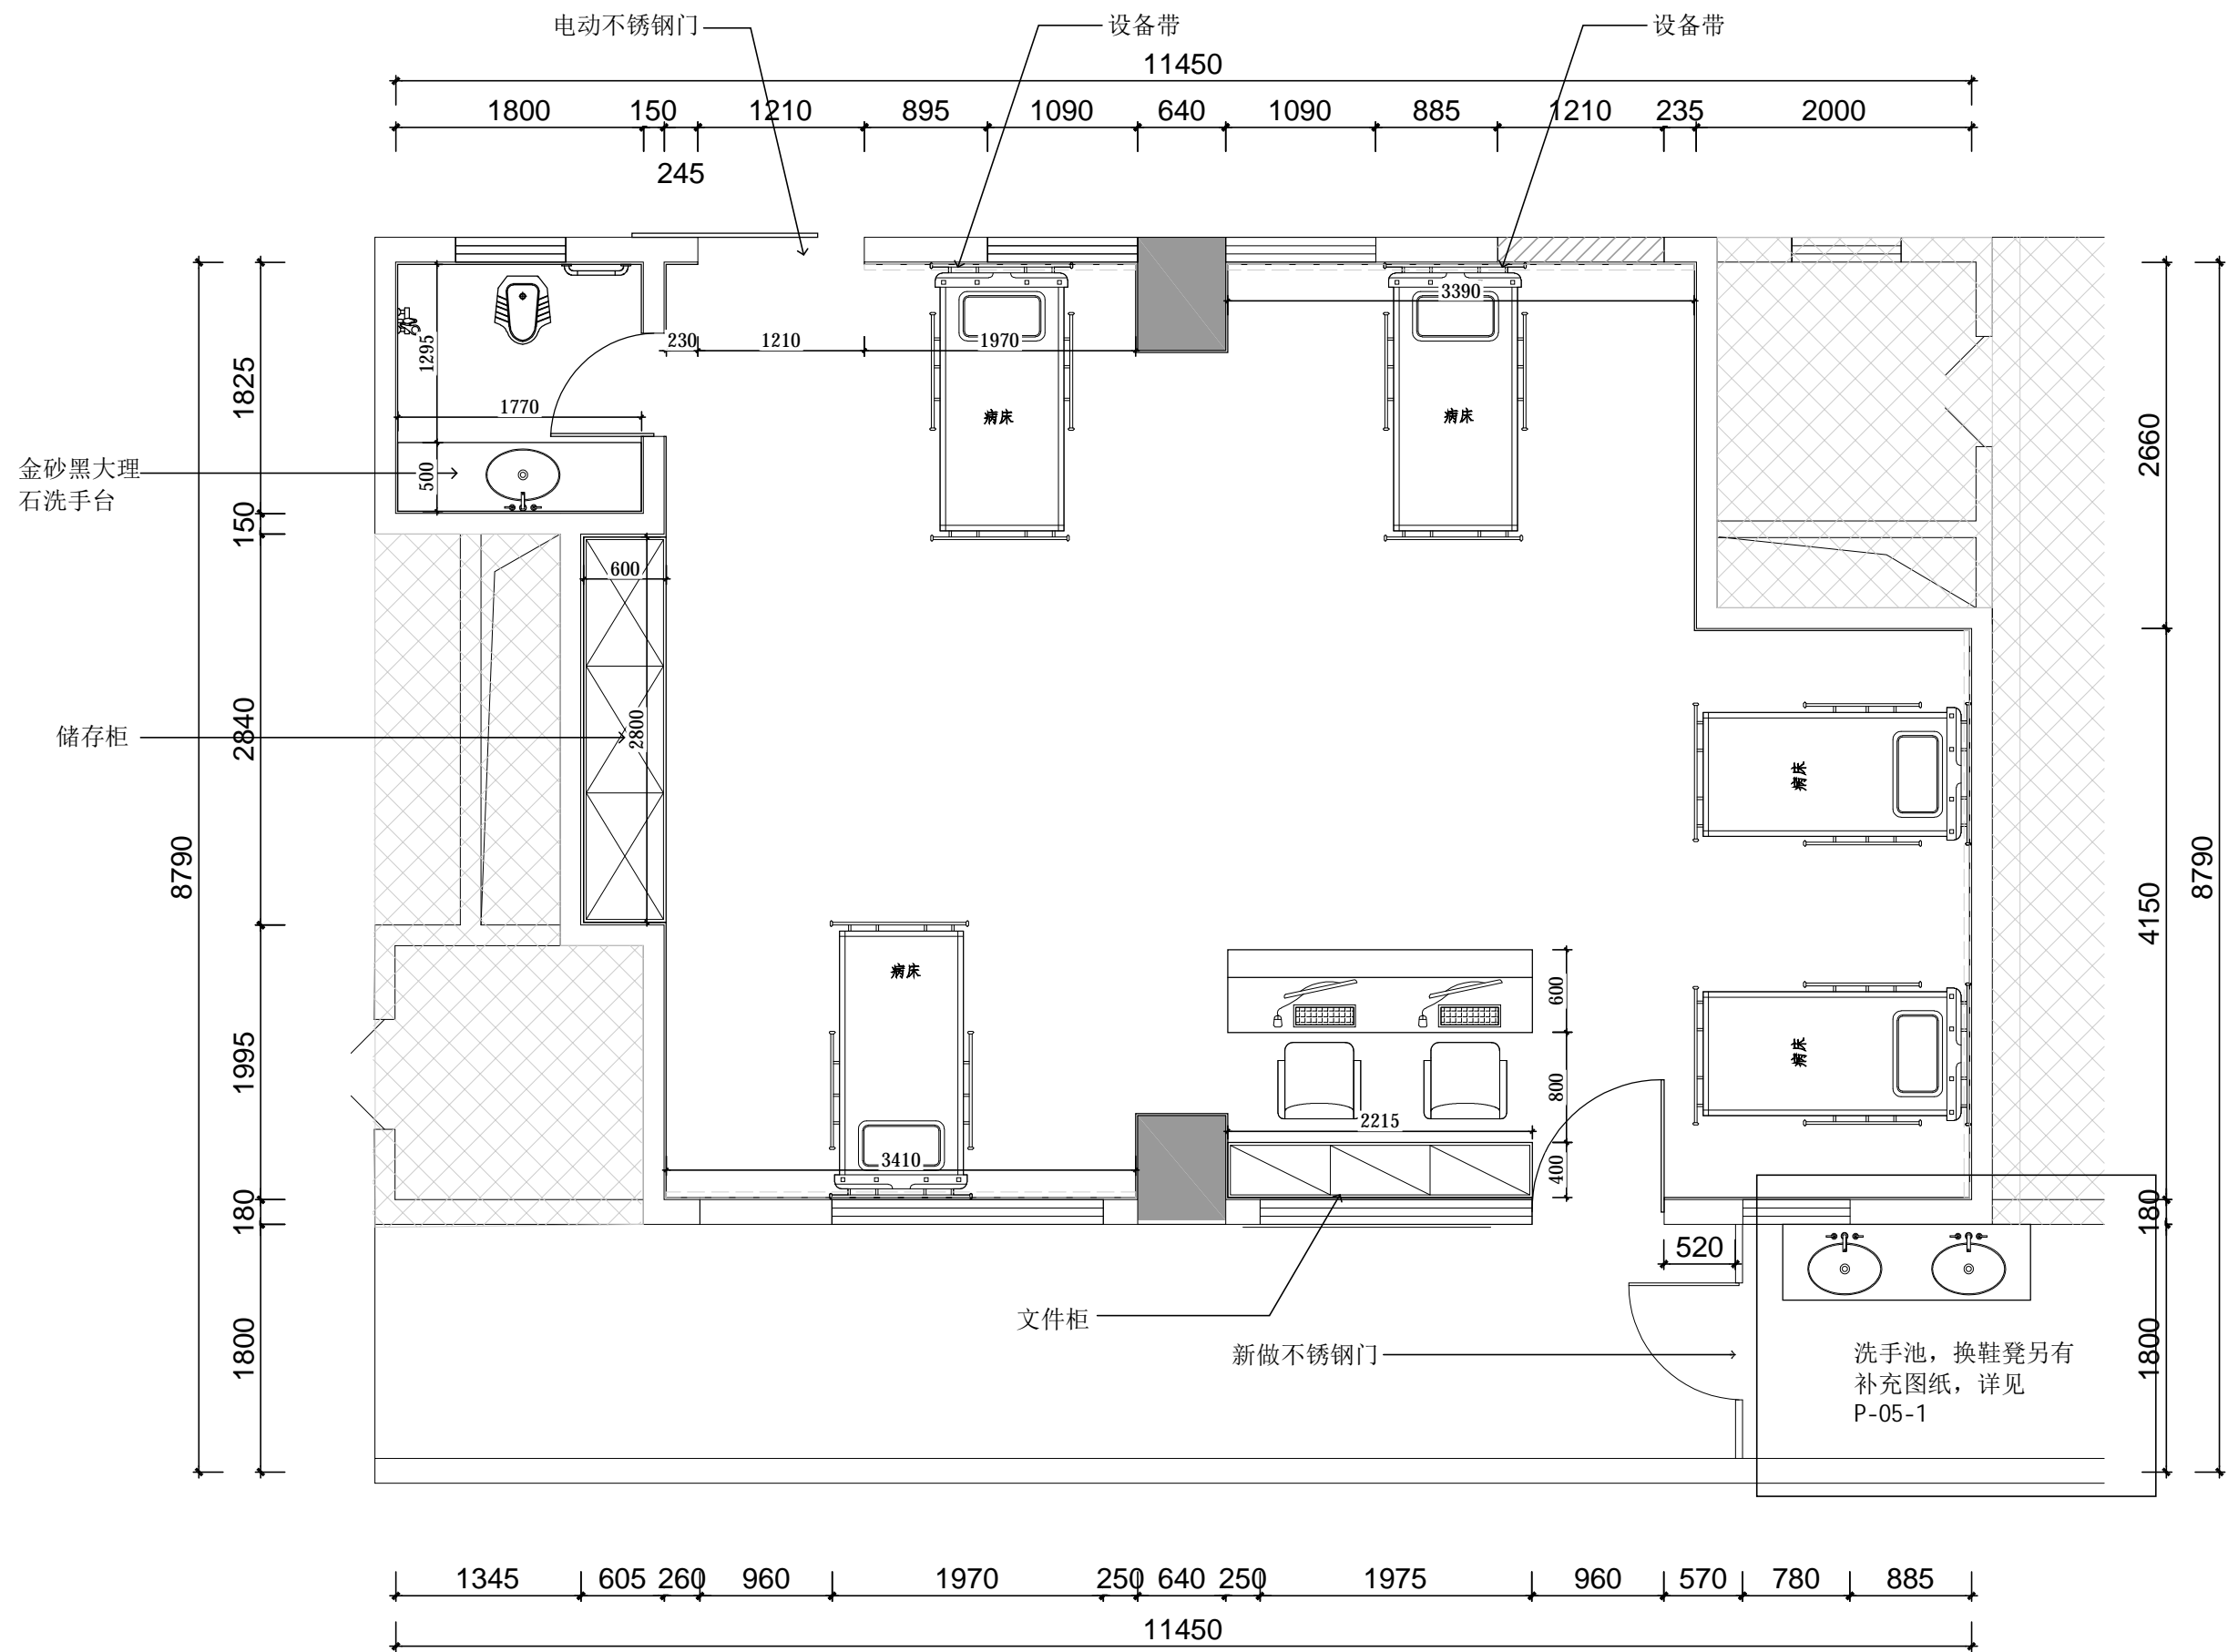

神经外科病房改造后平面布置图 1:50

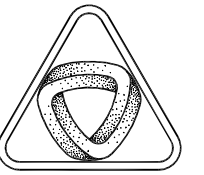

XIN GUANG SHA

广东新广厦建筑设计院有限公司

Guangdong Xinguangsha Architecture

Design Institute Co., Ltd.

建筑工程 甲级 编号 A144003751

城市规划 丙级 编号 [粤]城规编 (183001)

工程勘察 乙级 编号 B244003758

市政工程 丙级 编号 A244003758 (道路)

会签

COORDINATION

| | | |
|-------|----------|-----|
| 建筑 | ARCHT. | 鲁加波 |
| 园林 | GARDEN | 鲁加波 |
| 结构 | STRUCT | 陈孟达 |
| 给排水 | PLUMBING | 陈孟达 |
| 电气 | ELEC. | 李锐 |
| 暖通/燃气 | HVAC/GAS | |

附注

DESCRIPTIONS

1. 不可按图纸(含CAD文件)量取尺寸, 所有尺寸均须通过放样确定, 未经我方同意不得使用, 违者必究。散布或复制本文件及其他资料, 违者必究。
2. 本施工图设计必须经过相关规划、建设、消防等政府部门及审图公司审核通过后才能施工, 否则所造成的一切法律、经济责任及后果应由建设单位及原施工单位全部承担。

注
Note

| | | | |
|-------|---------------|-----|-----|
| 审定 | APPROVED BY | 曾世妙 | 曾世妙 |
| 审核 | EXAMINED BY | 谈溢民 | 谈溢民 |
| 项目负责人 | CAPTAIN | 何峭峰 | 何峭峰 |
| 专业负责 | CHIEF ENGL. | 鲁江波 | 鲁加波 |
| 校对 | CHECKED BY | 谭松育 | 谭松育 |
| 方案设计 | SCHEME DESIGN | 曾世海 | 曾世海 |
| 设计 | DESIGNED BY | 曾世海 | 曾世海 |

建设单位
CLIENT

开平市中心医院

建设地点
SITE

开平市中心医院住院大楼

工程名称
PROJECT

开平市中心医院住院大楼骨一科等7间病房改造为重症监护病房及泌尿外科910、919病房改造工程

子项/单体名称
SUBPROJECT-UNIT

开平市中心医院住院大楼消化内科病房改造

图名
TITLE

消化内科病房插座、气体布置图

审批编号
APPROVAL NO.

XHP/23-259

版次
EDITION NO.

日期
DATE

2023.10.18


图别
DRAWING TYPE

建筑


图号
DRAWING NO.

XHP-13

归档记录
ARCHIVES:

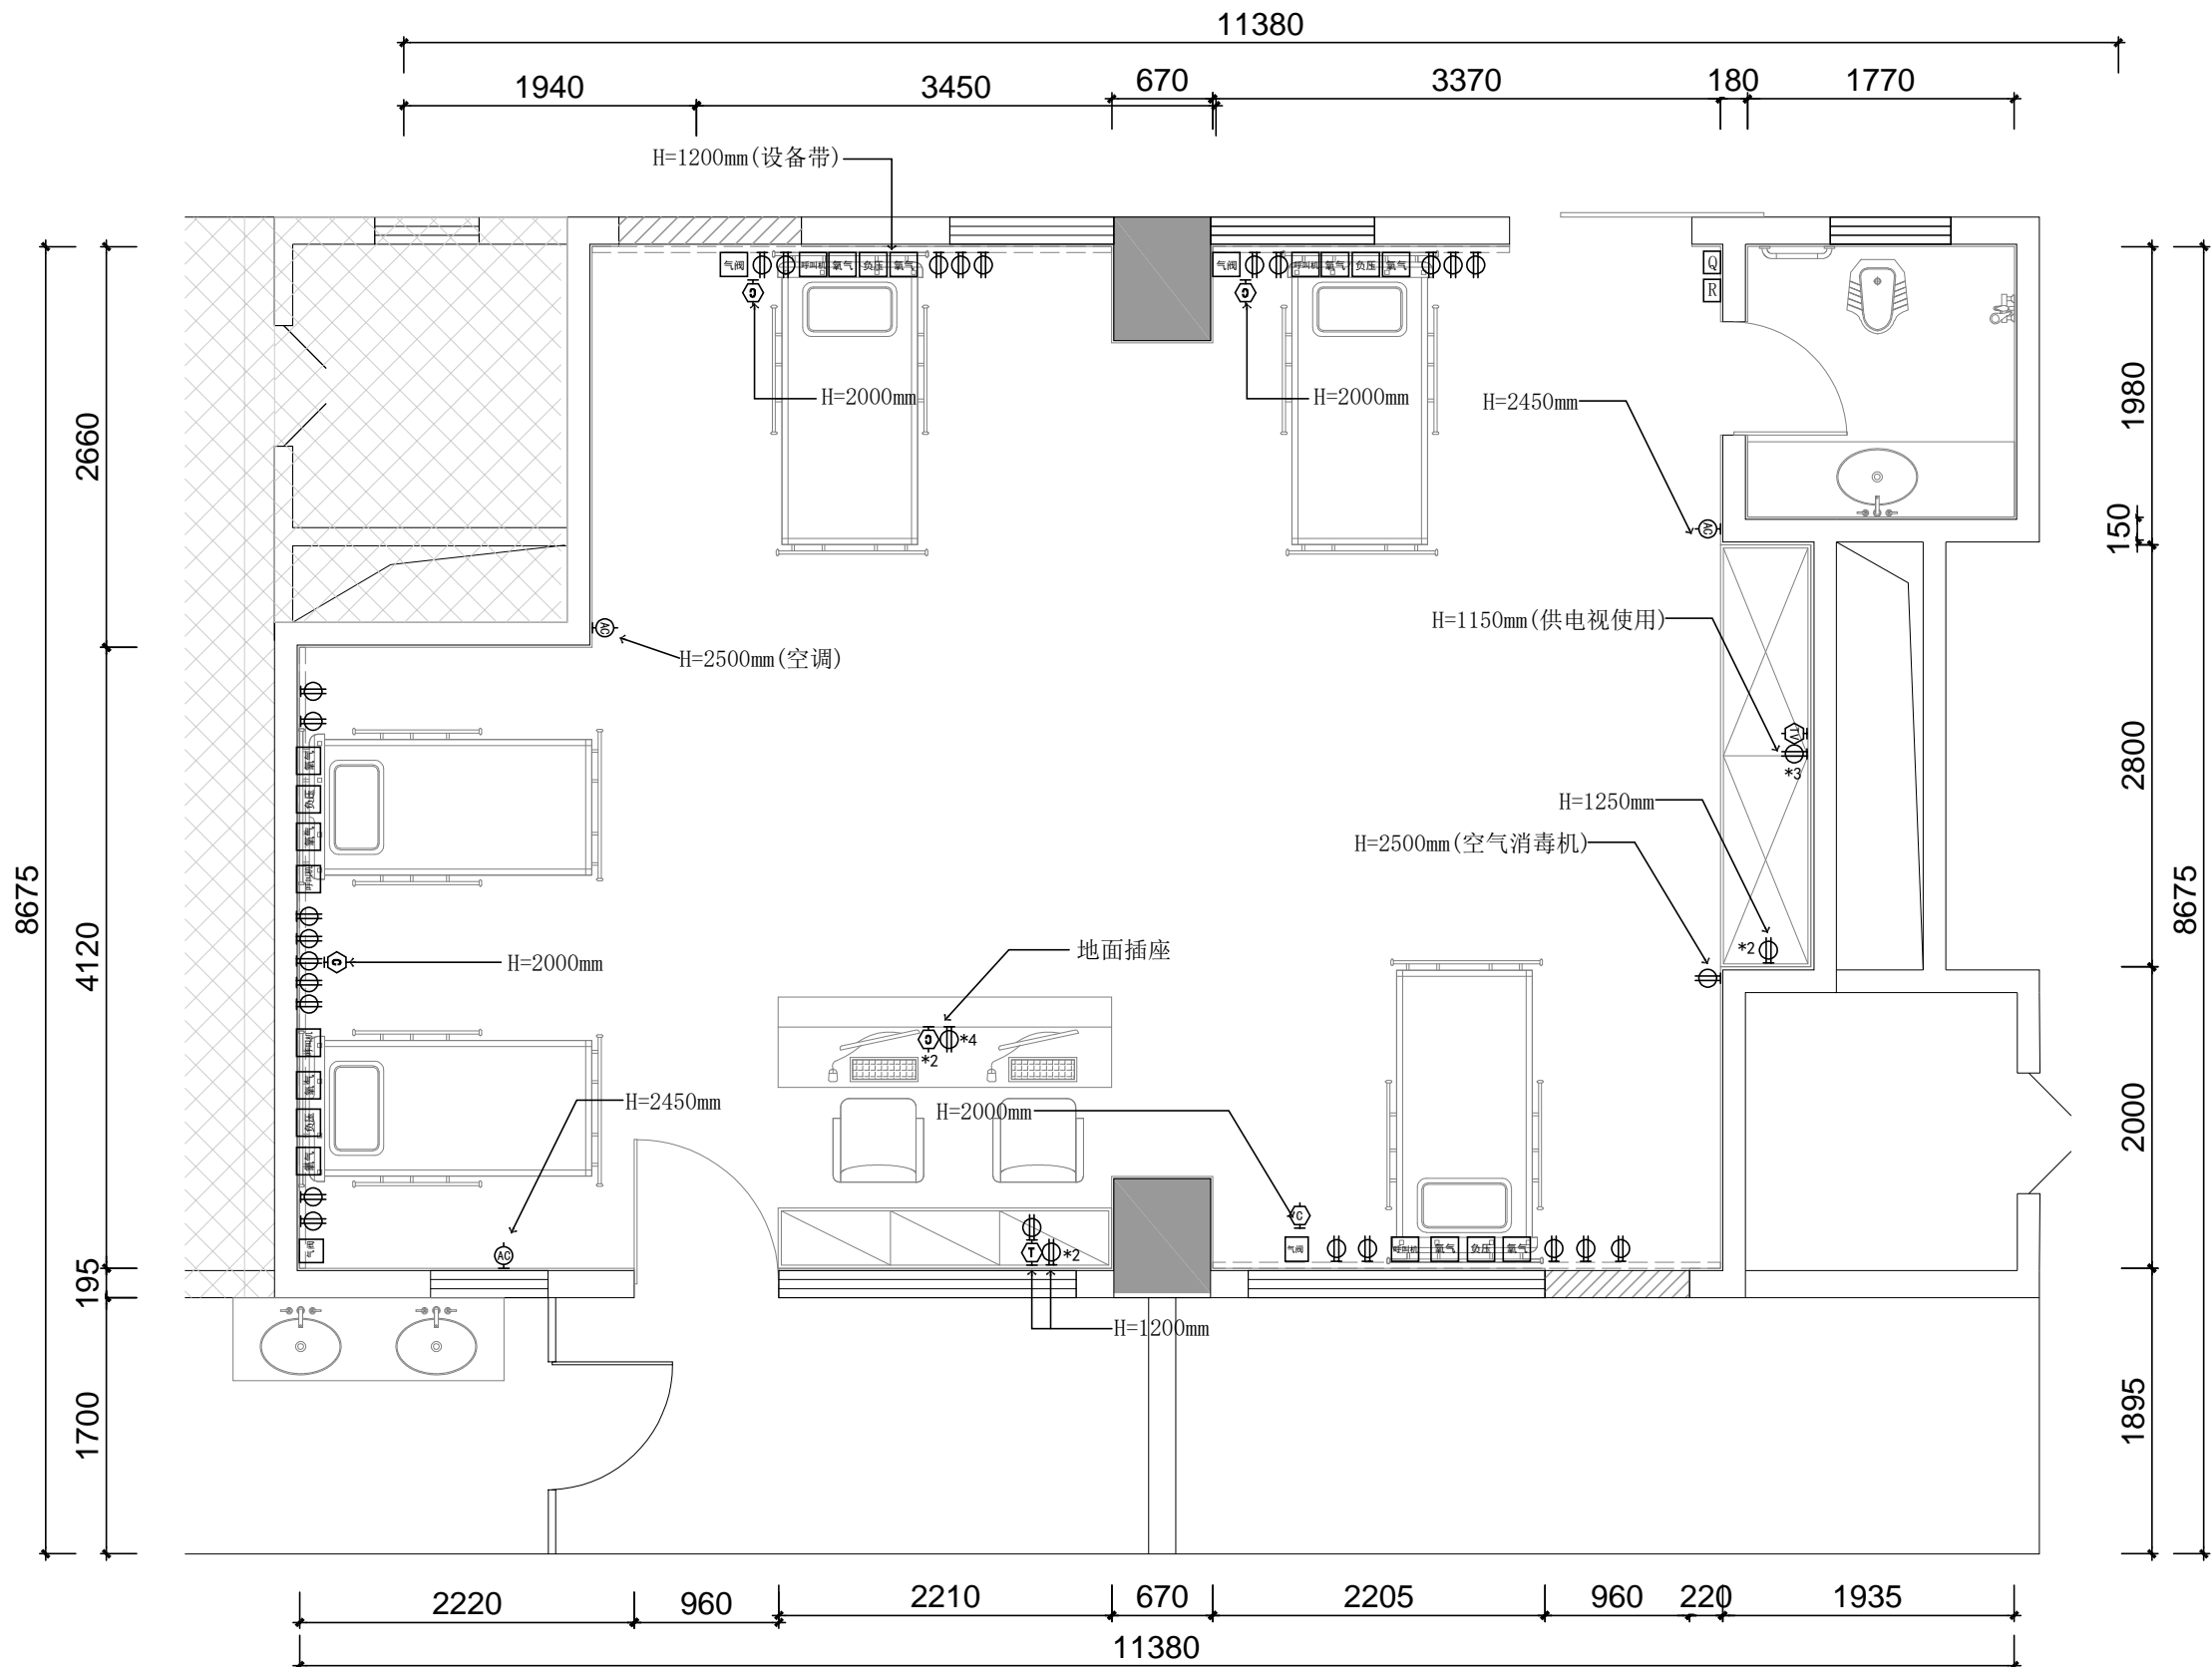

消化内科病房插座、气体布置图 1:50

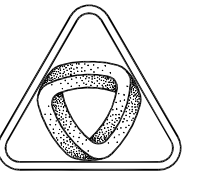

XIN GUANG SHA

广东新广厦建筑设计院有限公司

Guangdong Xinguangsha Architecture

Design Institute Co., Ltd.

建筑工程 甲级 编号 A144003751

城市规划 丙级 编号 [粤]城规编 (183001)

工程勘察 乙级 编号 B244003758

市政工程 丙级 编号 A244003758 (道路)

会签
COORDINATION

| | |
|-------------------|-----|
| 建筑 ARCHT. | 曾世海 |
| 园林 GARDEN | 曾世海 |
| 结构 STRUCT. | 陈彦生 |
| 给排水 PLUMBING | 陈彦生 |
| 电气 ELEC. | 陈彦生 |
| 暖通/燃气 HVAC/GAS | |

附注
DESCRIPTIONS

1. 不可按图纸(含CAD文件)量取尺寸, 所有尺寸均须通过放样确定, 未经我方同意不得使用, 违者必究。散布或复制本文件及其他资料, 违者必究。
2. 本施工图设计必须经过相关规划、建设、消防等政府部门及审图公司审批通过后才能施工, 否则所造成的一切法律、经济责任及后果应由建设单位及承包施工单位全部承担。

注
Note

| | | |
|-----------------------|-----|-----|
| 审定 APPROVED BY | 曾世妙 | 曾世妙 |
| 审核 EXAMINED BY | 谈溢民 | 谈溢民 |
| 项目负责人 CAPTAIN | 何靖峰 | 何靖峰 |
| 专业负责 CHIEF ENGR. | 曾江波 | 曾江波 |
| 校对 CHECKED BY | 谭松育 | 谭松育 |
| 方案设计 SCHEME DESIGN | 曾世海 | 曾世海 |
| 设计 DESIGNED BY | 曾世海 | 曾世海 |

建设单位
CLIENT 开平市中心医院

建设地点
SITE 开平市中心医院住院大楼

工程名称
PROJECT 开平市中心医院住院大楼骨一科等7间大病房改造为重症监护病房及泌尿外科610、619病房改造工程

子项-单元名称
SUBPROJECT-UNIT 开平市中心医院住院大楼胸外科病房改造


图名
TITLE 胸外科病房改造后平面布置图

审批编号
APPROVAL NO. XGSJ23-259

版次
EDITION NO. 日期
DATE 2023.10.18

图别
DRAWING TYPE 建筑 图号
DRAWING NO. XYP-05

归档记录
ARCHIVES:

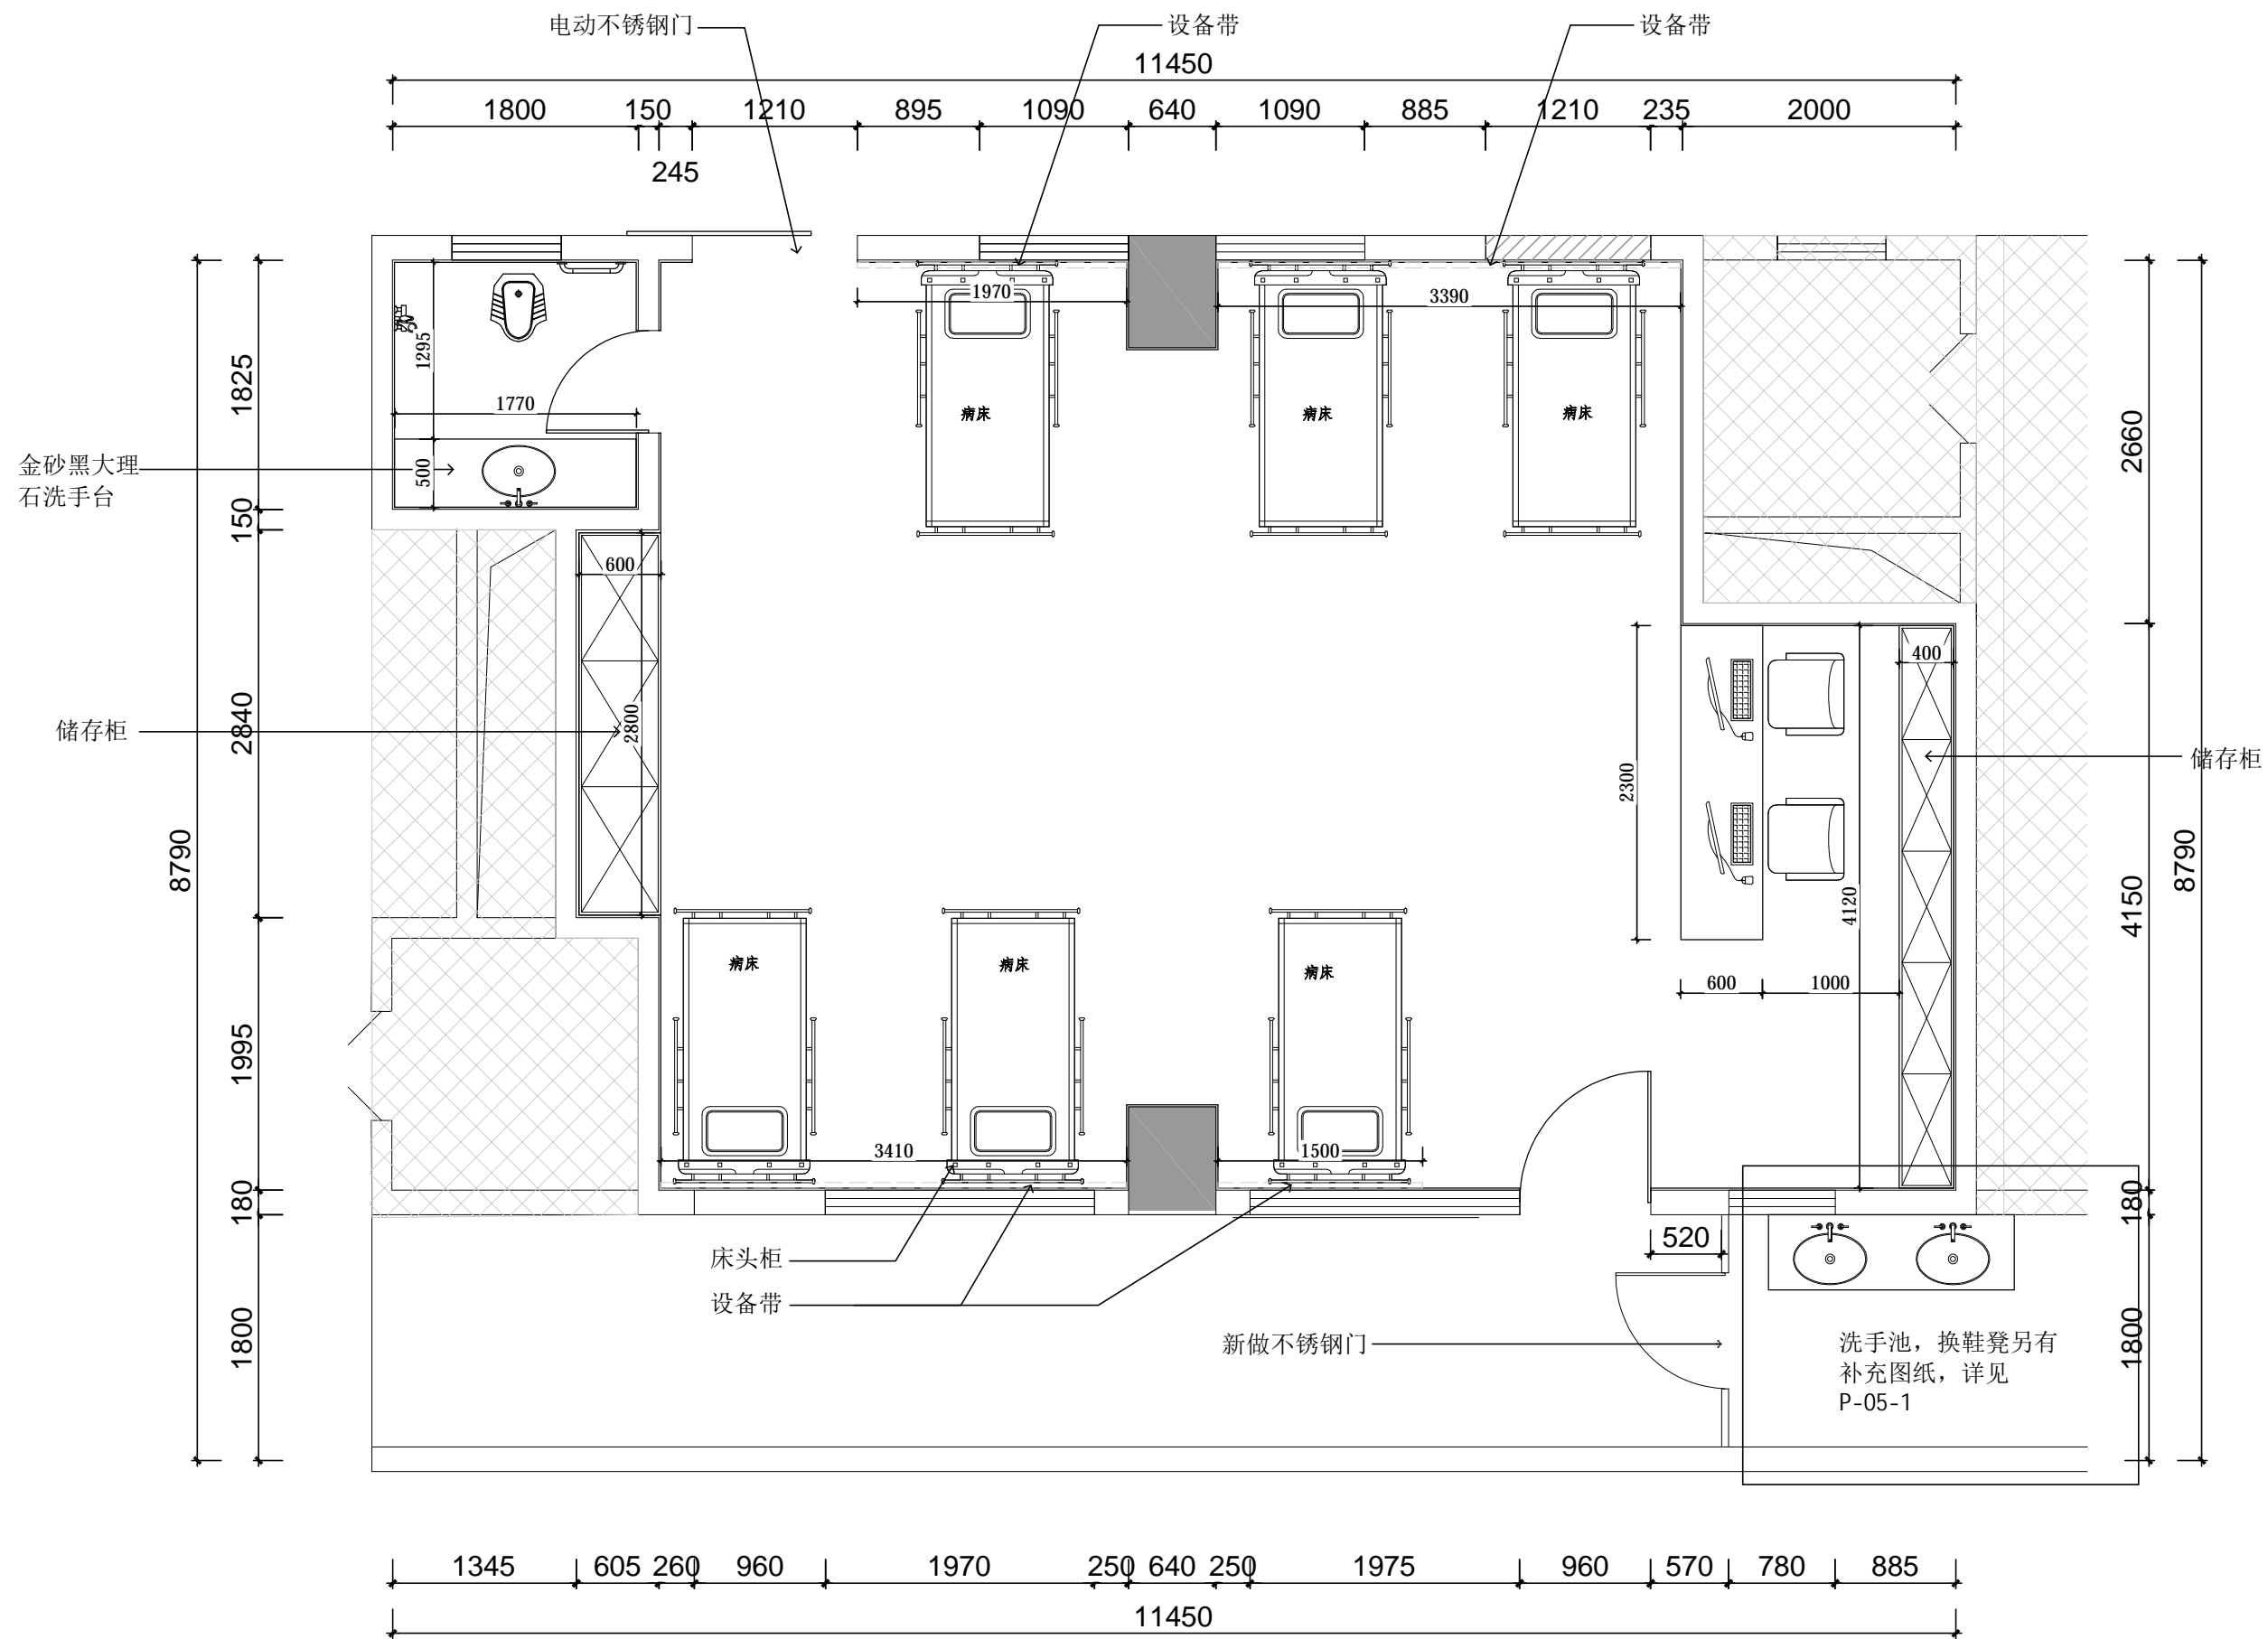

胸外科病房改造后平面布置图 1:50