

XIN GUANG SHA

广东新广厦建筑设计院有限公司

Guangdong Xinguangsha Architecture

Design Institute Co., Ltd.

建筑工程 甲级 编号 A144003751

城市规划 丙级 编号 [粤]城规编 (183001)

工程勘察 乙级 编号 B244003758

市政工程 丙级 编号 A244003758 (道路)

会签
COORDINATION

建筑 ARCHT.	鲁江波
园林 GARDEN	鲁江波
结构 STRUCT.	陈孟孟
给排水 PLUMBING	陈孟孟
电气 ELEC.	李锐
暖通/燃气 HVAC/GAS	

附注
DESCRIPTIONS

1. 不可按图纸(含CAD文件)量取尺寸, 所有尺寸均须通过放样确定, 未经我方同意不得使用, 违者必究。散布或复制本文件及其他资料, 违者必究。
2. 本施工图设计必须经过相关规划、建设、消防等政府部门及审图公司审核通过后才能施工, 否则所造成的一切法律、经济责任及后果应由建设单位及承包施工单位全部承担。

注
Note

审定 APPROVED BY	曾世妙	
审核 EXAMINED BY	谈溢民	
项目负责人 CAPTAIN	何峭峰	
专业负责 CHIEF ENGR.	鲁江波	
校对 CHECKED BY	谭松育	
方案设计 SCHEME DESIGN	曾世海	
设计 DESIGNED BY	曾世海	

建设单位
CLIENT 开平市中心医院

建设地点
SITE 开平市中心医院住院大楼

工程名称
PROJECT 开平市中心医院住院大楼骨一科等7间病房改造为重症监护病房及泌尿外科910、919病房改造工程

子项-单体名称
SUBPROJECT-UNIT 开平市中心医院住院大楼神经外科病房改造


图名
TITLE 神经外科病房改造后平面布置图

审批编号
APPROVAL NO. XJSH23-259

版次
EDITION NO. 日期
DATE 2023.10.18


图别
DRAWING TYPE 建筑 图号
DRAWING NO. SP-05

归档记录
ARCHIVES:

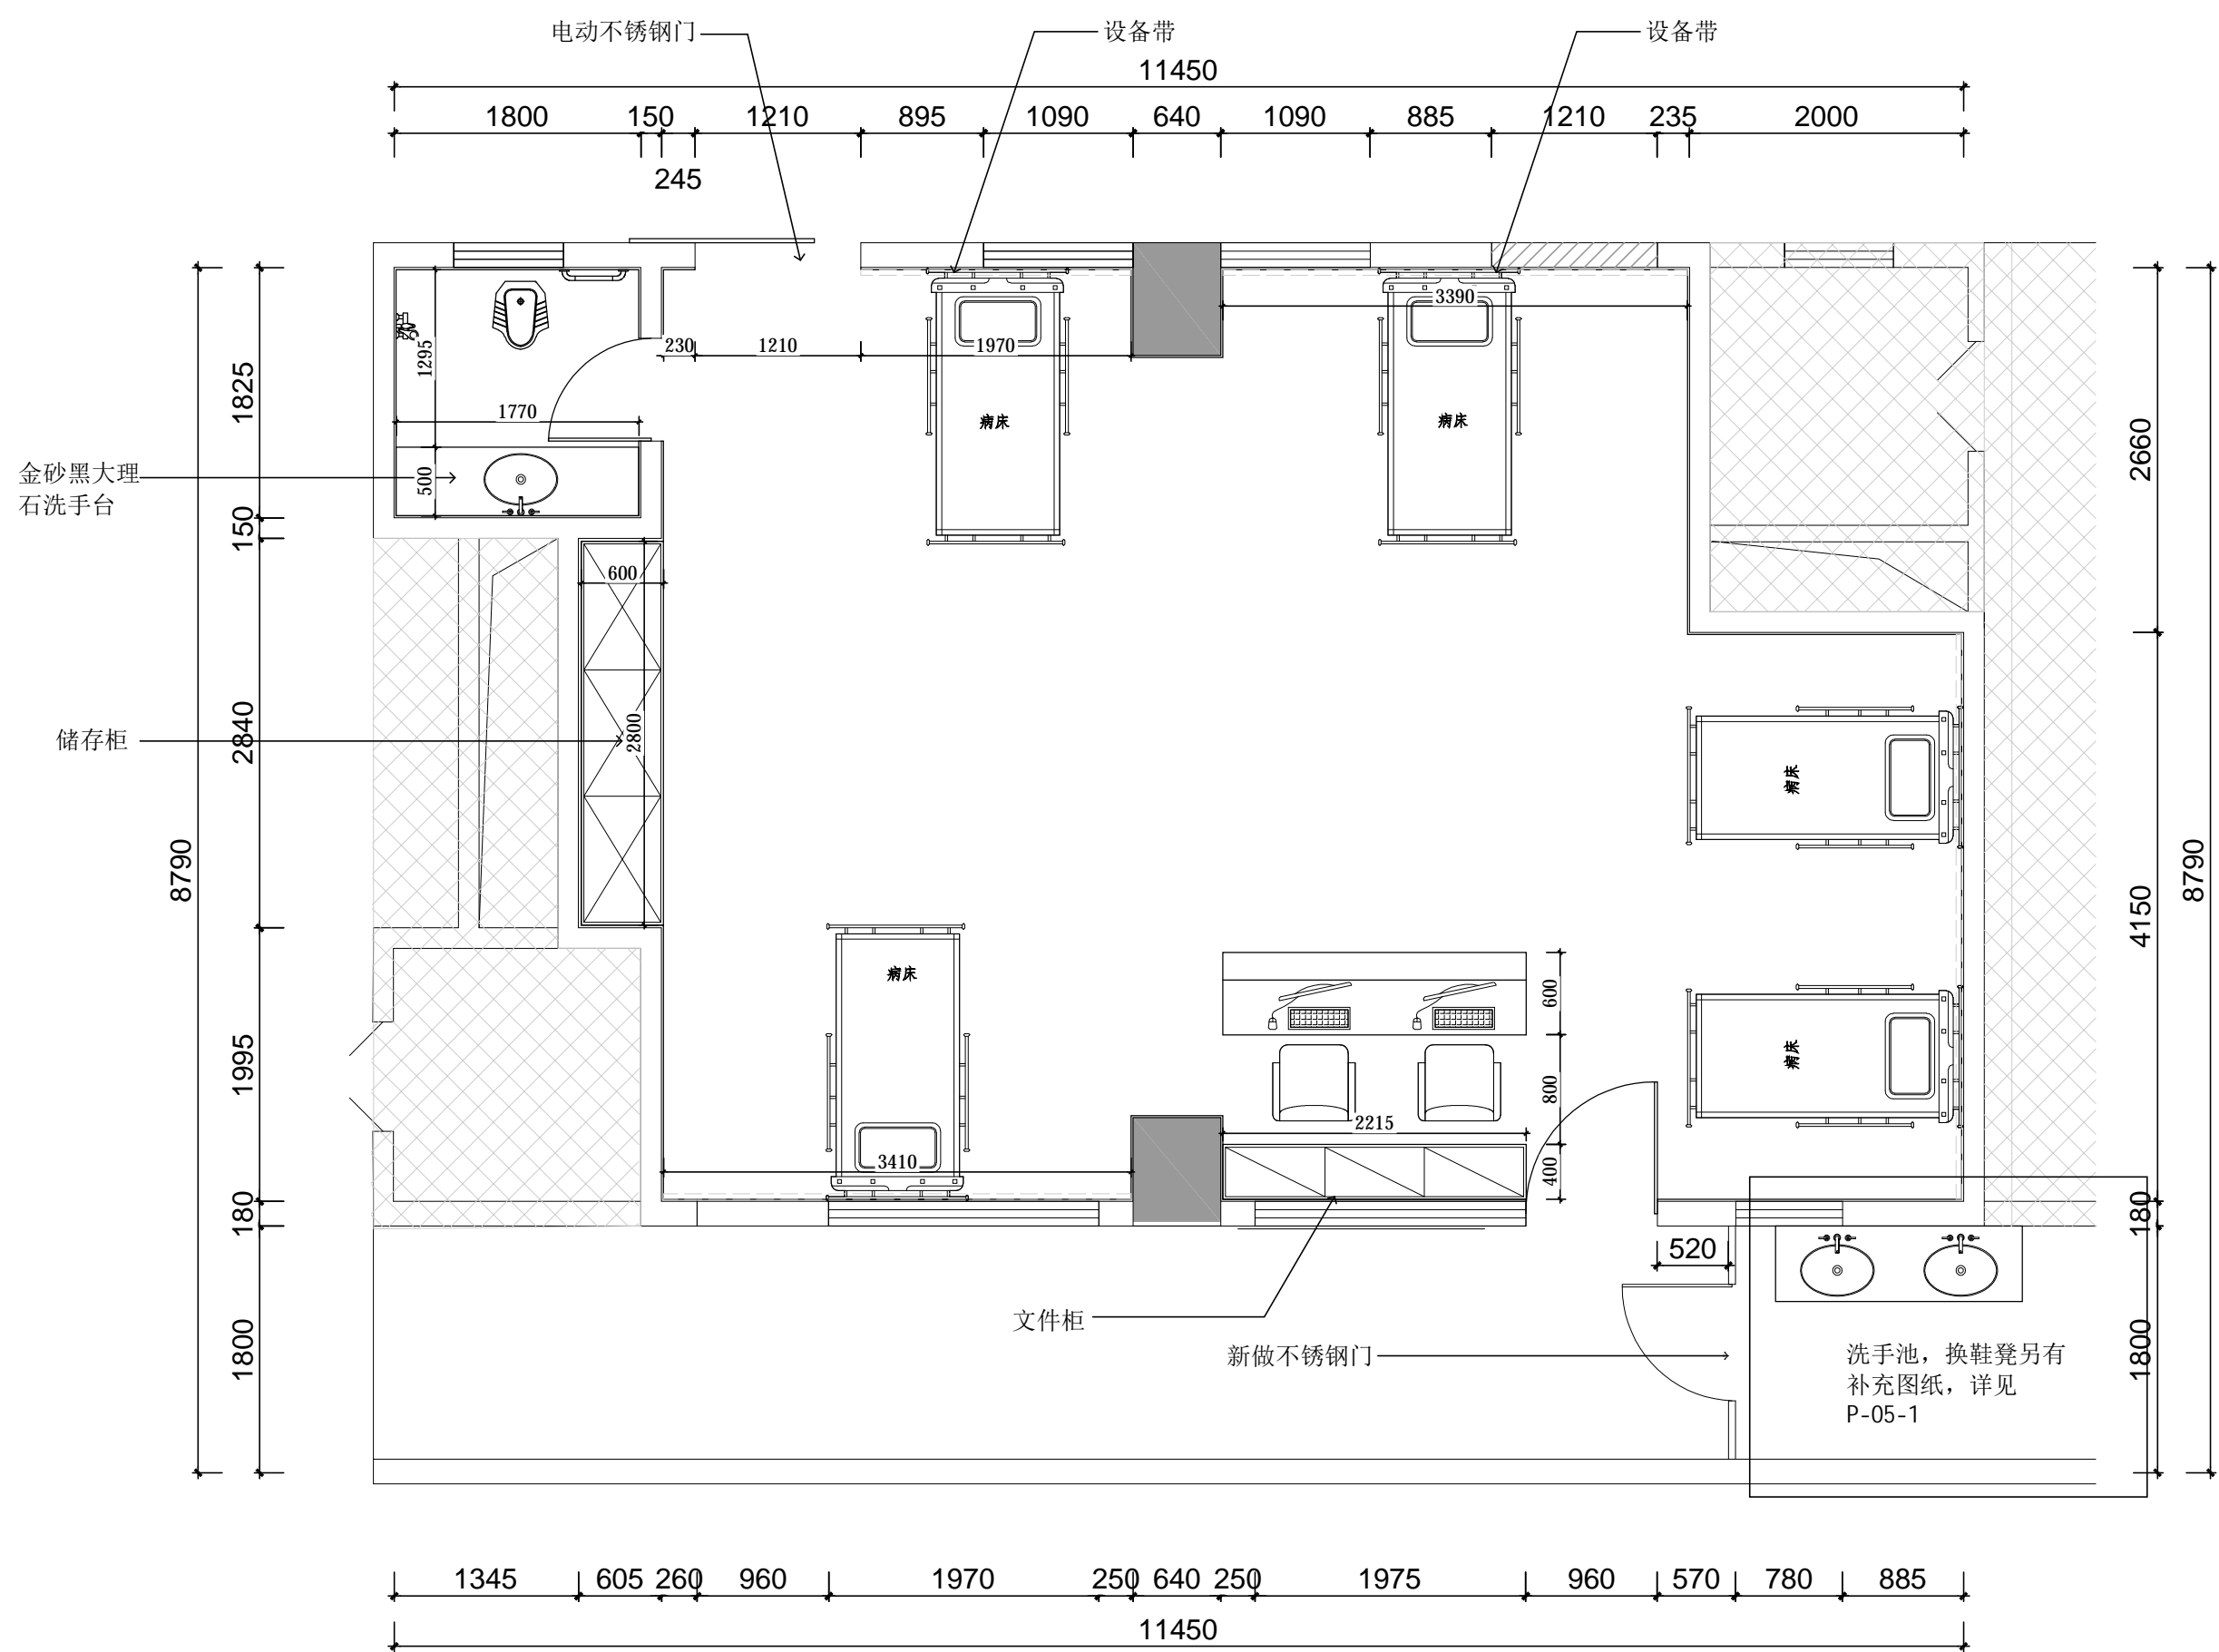


神经外科病房改造后平面布置图 1:50

图例	机电名称	图例	机电名称	图例	机电名称
	网络面插座		二三插插座		地面二三插插座
	强电图		弱点图		地面网线插座

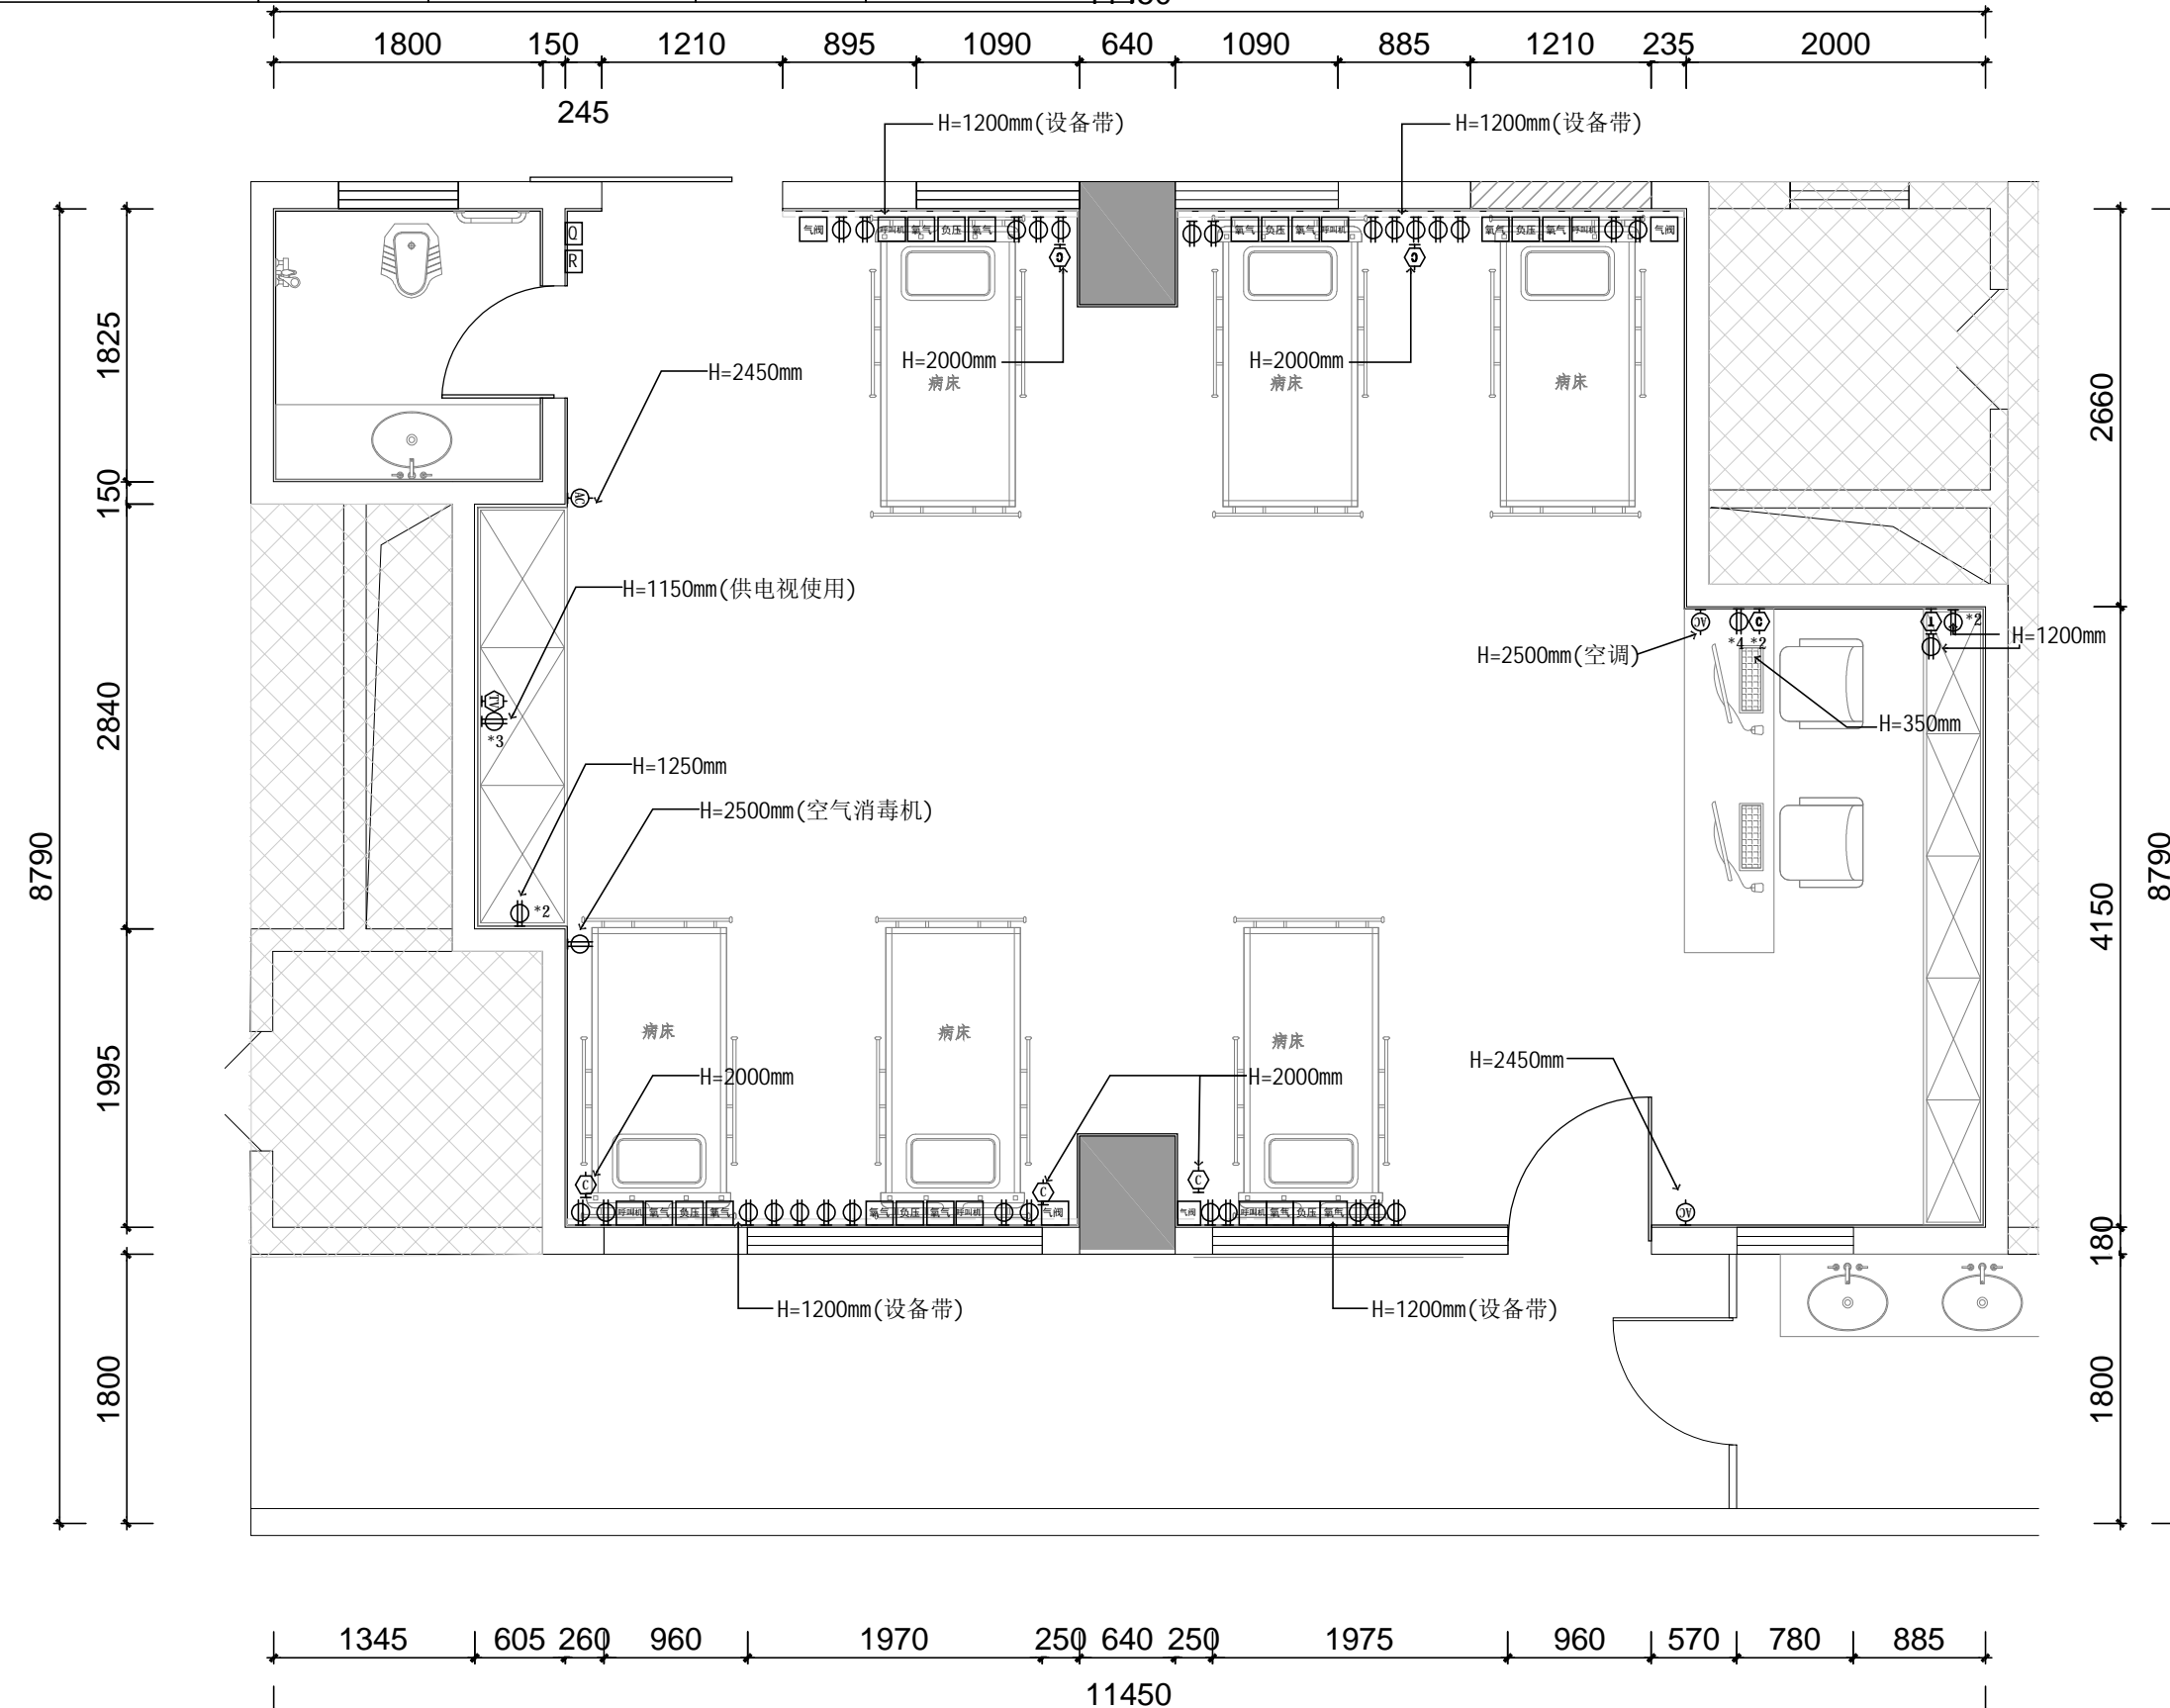

骨二科病房改造后插座、气体布置图 1:50

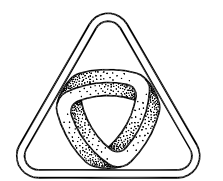

XIN GUANG SHA

广东新广厦建筑设计院有限公司
Guangdong Xinguangsha Architecture
Design Institute Co., Ltd.
建筑工程 甲级 编号 A144003751
城市规划 丙级 编号 [粤]城规编 (183001)
工程勘察 乙级 编号 B244003758
市政工程 丙级 编号 A244003758 (道路)

会签	
COORDINATION	
建筑 ARCHT.	鲁江波
园林 GARDEN	鲁江波
结构 STRUCT.	陈孟达
给排水 PLUMBING	陈孟达
电气 ELEC.	宋锐
暖通/燃气 HVAC/GAS	

附注
DESCRIPTIONS


1. 不可按图纸(含CAD文件)量取尺寸, 所有尺寸均须通过放样确定, 未经我方同意不得使用、泄露、散布或复制本文件及其他资料, 违者必究。
2. 本施工图设计必须经过相关规划、建设、消防等政府部门及审图公司审批通过后才能施工, 否则所造成的一切法律、经济责任及后果应由建设单位及承包施工单位全部承担。

注		
Note		
审定 APPROVED BY	曾世妙	
审核 EXAMINED BY	谈溢民	
项目负责人 CAPTAIN	何靖峰	
专业负责 CHIEF ENGR.	鲁江波	
校对 CHECKED BY	谭松育	
方案设计 SCHEME DESIGN	曾世海	
设计 DESIGNED BY	曾世海	

建设单位 CLIENT	开平市中心医院
建设地点 SITE	开平市中心医院住院大楼
工程名称 PROJECT	开平市中心医院住院大楼普一科第 7 间大病房改造为重症监护病房及泌尿外科 910、919 病房改造工程
子项-单元名称 SUBPROJECT-UNIT	开平市中心医院住院大楼普二科病房改造
图名 TITLE	普二科病房改造后插座、气体布置图
审批编号 APPROVAL NO.	XJSH/23-250

版次 EDITION NO.	日期 DATE	2023.10.18
图别 DRAWING TYPE	建筑	图号 DRAWING NO. GEP-12

归档记录 ARCHIVES:

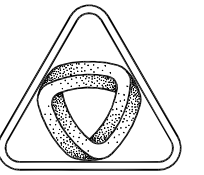

XIN GUANG SHA

广东新广厦建筑设计院有限公司

Guangdong Xinguangsha Architecture

Design Institute Co., Ltd.

建筑工程 甲级 编号 A144003751

城市规划 丙级 编号 [粤]城规编 (183001)

工程勘察 乙级 编号 B244003758

市政工程 丙级 编号 A244003758 (道路)

会签
COORDINATION

建筑 ARCHT.	曾世海
园林 GARDEN	曾世海
结构 STRUCT.	陈彦生
给排水 PLUMBING	陈彦生
电气 ELEC.	陈彦生
暖通/燃气 HVAC/GAS	陈彦生

附注
DESCRIPTIONS

1. 不可按图纸(含CAD文件)量取尺寸, 所有尺寸均须通过放样确定, 未经我方同意不得使用, 违者必究。散布或复制本文件及其他资料, 违者必究。
2. 本施工图设计必须经过相关规划、建设、消防等政府部门及审图公司审批通过后才能施工, 否则所造成的一切法律、经济责任及后果应由建设单位及承包施工单位全部承担。

注
Note

审定 APPROVED BY	曾世妙	曾世妙
审核 EXAMINED BY	谈溢民	谈溢民
项目负责人 CAPTAIN	何靖峰	何靖峰
专业负责 CHIEF ENGR.	曾世海	曾世海
校对 CHECKED BY	谭松育	谭松育
方案设计 SCHEME DESIGN	曾世海	曾世海
设计 DESIGNED BY	曾世海	曾世海

建设单位
CLIENT 开平市中心医院

建设地点
SITE 开平市中心医院住院大楼

工程名称
PROJECT 开平市中心医院住院大楼骨一科等7间病房改造及重症监护病房及泌尿外科610、619病房改造工程

子项-单元名称
SUBPROJECT-UNIT 开平市中心医院住院大楼胸外科病房改造


图名
TITLE 胸外科病房改造后平面布置图

审批编号
APPROVAL NO. XGSJ23-259


版次
EDITION NO. 日期
DATE 2023. 10. 18

图别
DRAWING TYPE 建筑 图号
DRAWING NO. XYP-05

归档记录
ARCHIVES:

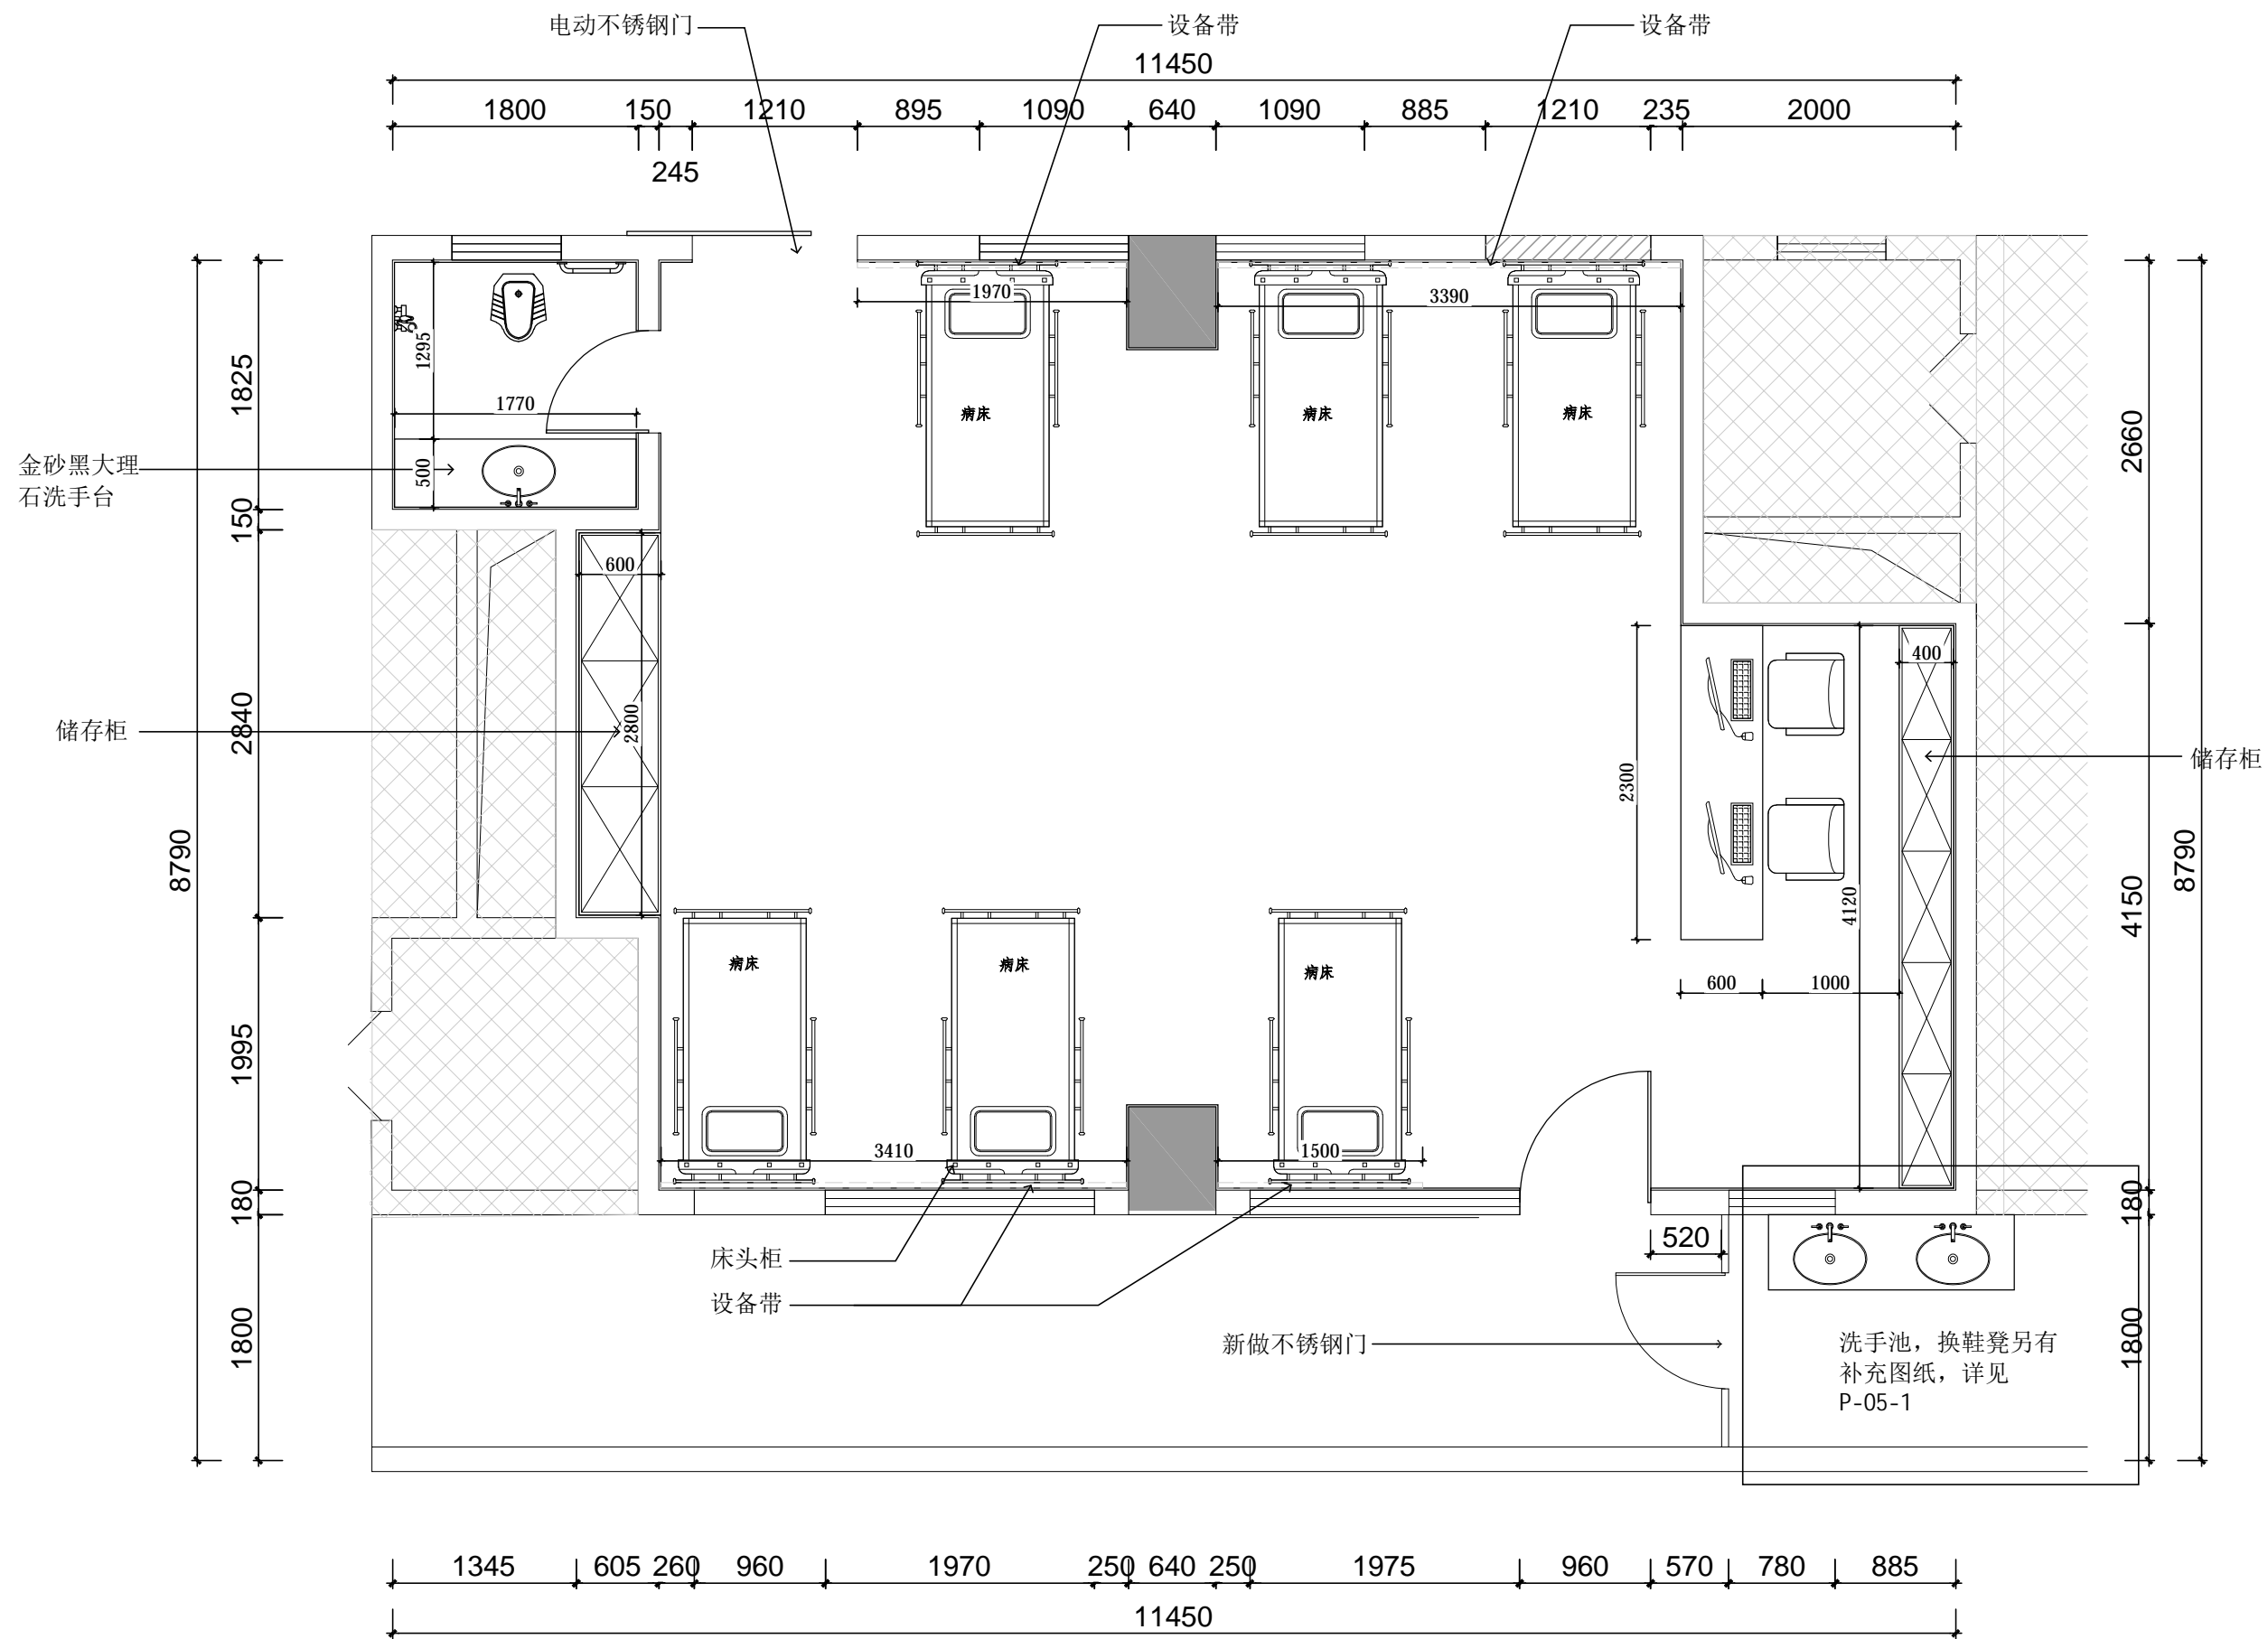

胸外科病房改造后平面布置图 1:50

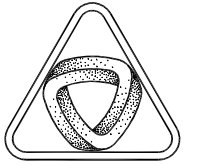

XIN GUANG SHA

广东新广厦建筑设计院有限公司

Guangdong Xingguangsha Architecture Design Institute Co., Ltd.

建筑工程 甲级 编号 A144003751

城市规划 丙级 编号【粤】城规编(183001)

工程勘察 乙级 编号 B244003758

市政工程 丙级 编号 A244003758 (道路)

会签
COORDINATION

建筑 ARCHI.	鲁江波
园林 GARDEN	鲁江波
结构 STRUCT.	谭松育
给排水 PLUMBING	陈运生
电气 ELEC.	石江
暖通/燃气 HVAC/GAS	

附注
DESCRIPTIONS

1. 不可按图纸(含CAD文件)量取尺寸,所有尺寸均须通过放样确定,未经我方同意不得使用、涂改、散布复制本文件及其他资料,违者必究。
2. 本施工图设计必须经过相关规划、建设、消防等政府部门及审图公司审批通过后才能施工,否则所造成的一切法律、经济责任及后果应由建设单位及承包施工单位全部承担。

注

Note

审定 APPROVED BY	曾世妙	曾世妙
审核 EXAMINED BY	谈溢民	谈溢民
项目负责人 CAPTAIN	何峭峰	何峭峰
专业负责 CHIEF ENGL.	鲁江波	鲁江波
校对 CHECKED BY	谭松育	谭松育
方案设计 SCHEME DESIGN	曾世海	曾世海
设计 DESIGNED BY	曾世海	曾世海

建设单位
CLIENT

开平市中心医院

建设地点
SITE

开平市中心医院住院大楼

工程名称
PROJECT

开平市中心医院住院大楼骨一科第7间大病房改造为重症监护病房及泌尿外科910、919病房改造工程

子项-单体名称
SUBPROJECT-UNIT

开平市中心医院住院大楼神经内科病房改造

图名
TITLE

神经内科病房改造后平面布置图

审批编号
APPROVAL NO.

WSA2023-050

版次
EDITION NO.

日期
DATE

2023.10.18


图种
DRAWING TYPE

建筑

图号
DRAWING NO.

SNP-05

归档记录
ARCHIVES:

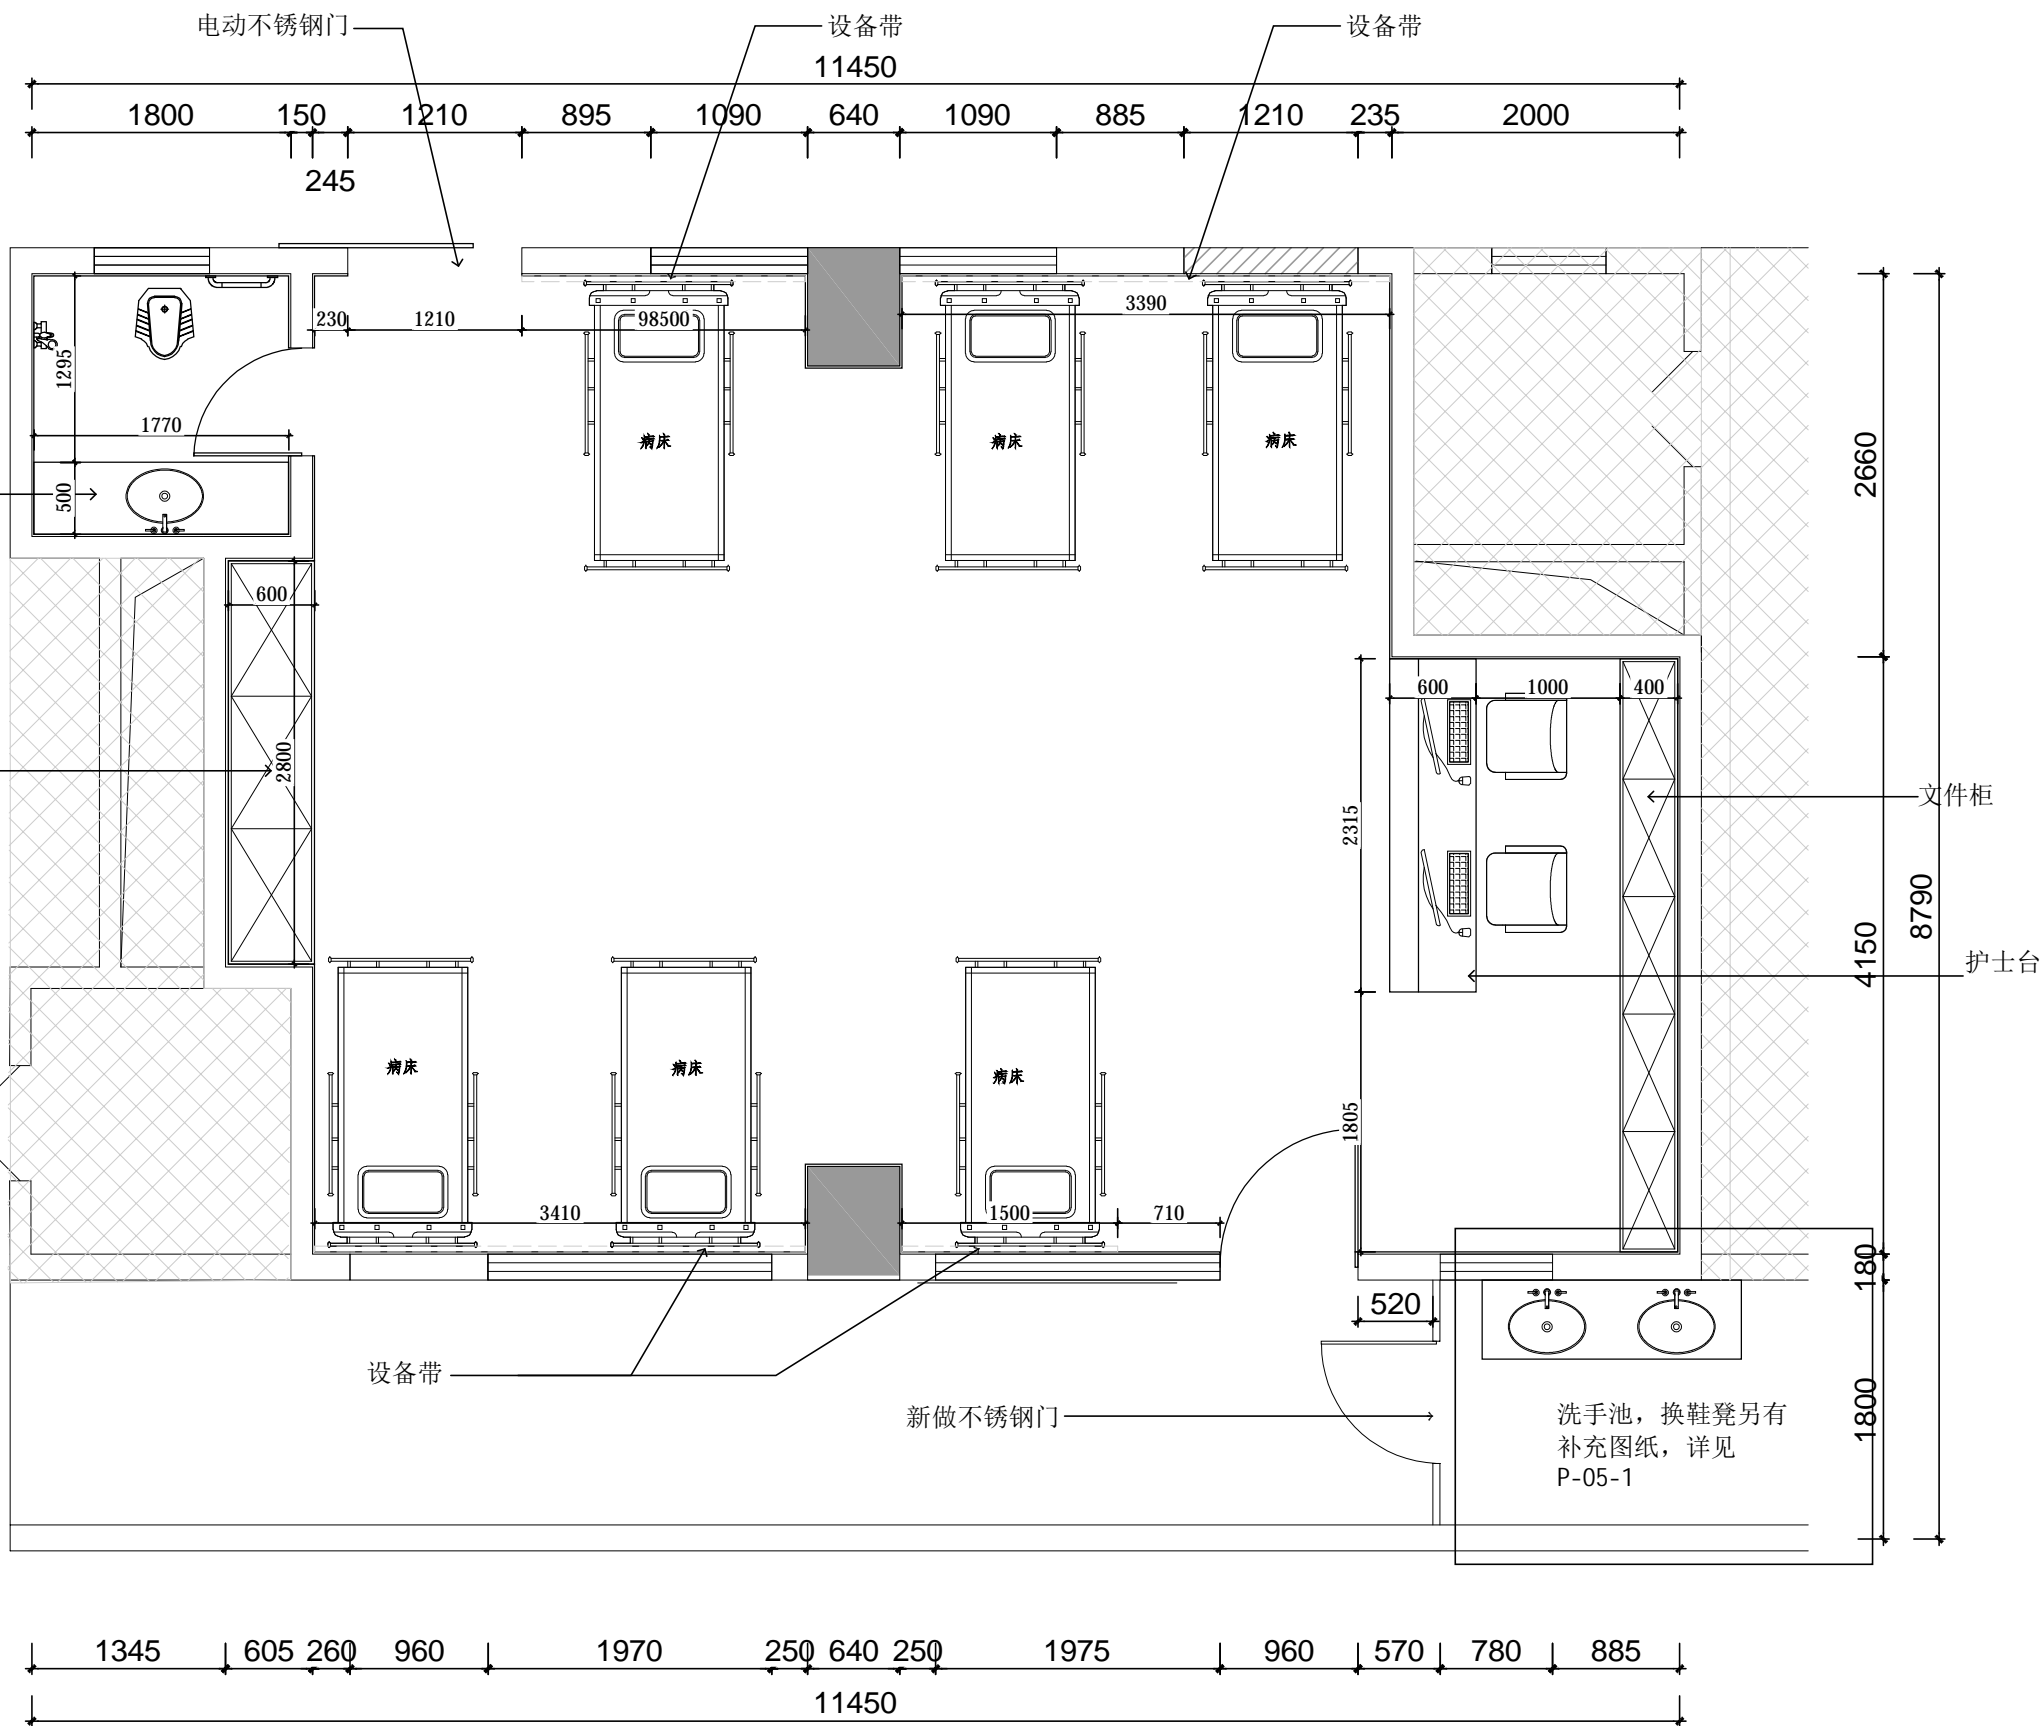

神经内科病房改造后平面布置图 1:50