



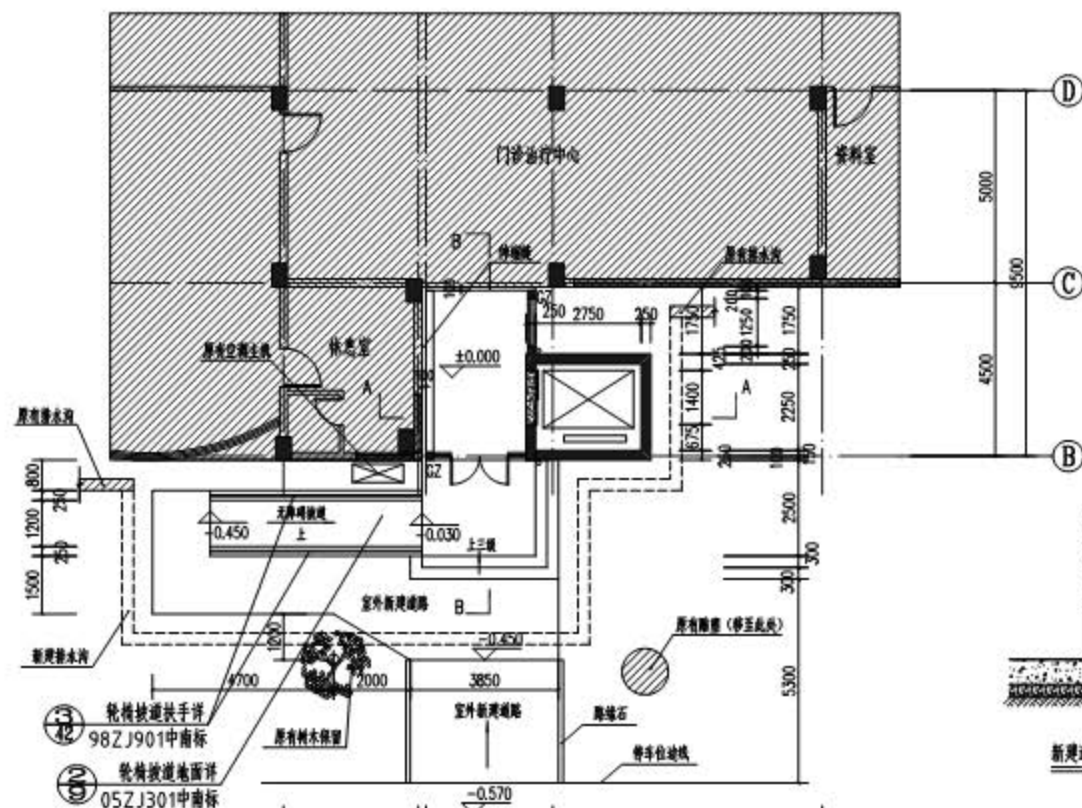


首层平面图 1:100

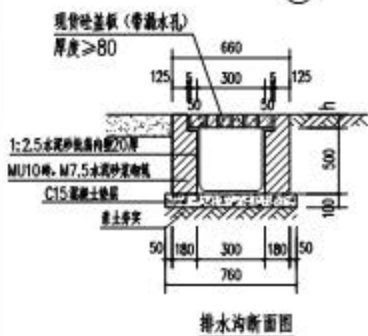


排水沟断面图

- 注: 1. 砌墙采用MU7.5砖, M10水泥砂浆砌筑。
2. 墙顶向外坡度为0.3%起高度500, 接雨水管。

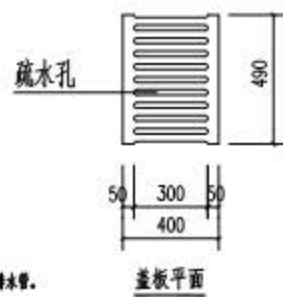

盖板平面

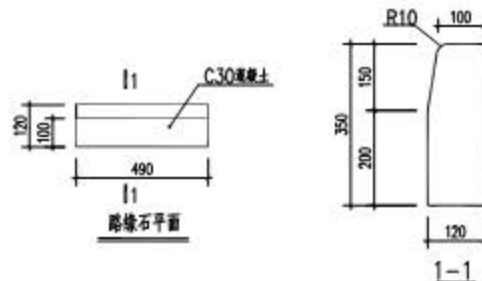


路缘石平面



混凝土路缘石施工图




新建道路构造大样图

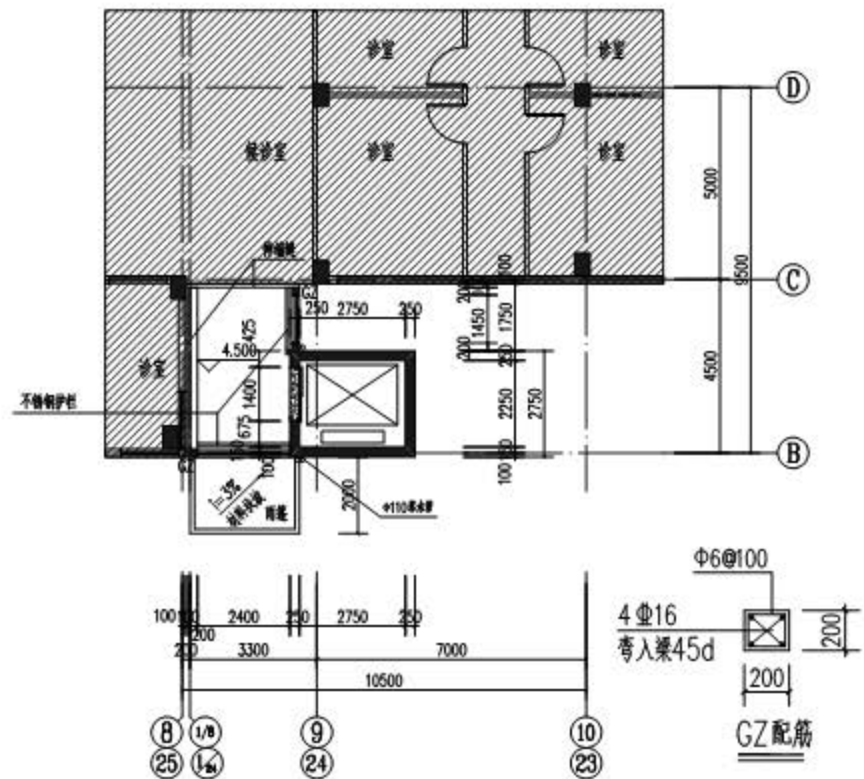

二层平面图 1:100





砖砌台阶大样图 1:25


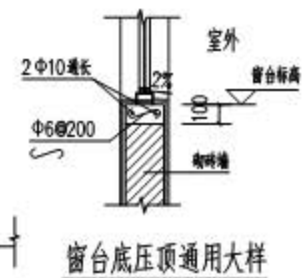


窗台底压顶通用大样

开平市现代建筑设计研究院 Kaiping Modern Architecture Design Institute		建设单位	开平市中心医院	审图编号	
工程名称		开平市中心医院门诊楼加建电梯工程		工程编号	2025-
审定	黄文洪	项目负责人	陈瑞芳	设计阶段	施工图
审核	黄文洪	专业负责人	陈瑞芳	图号	5
校对	张健社	设计	张健社	日期	2025.05

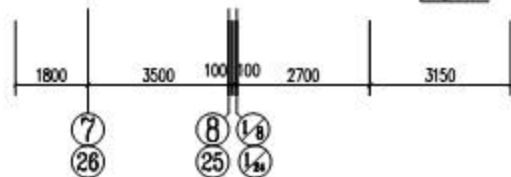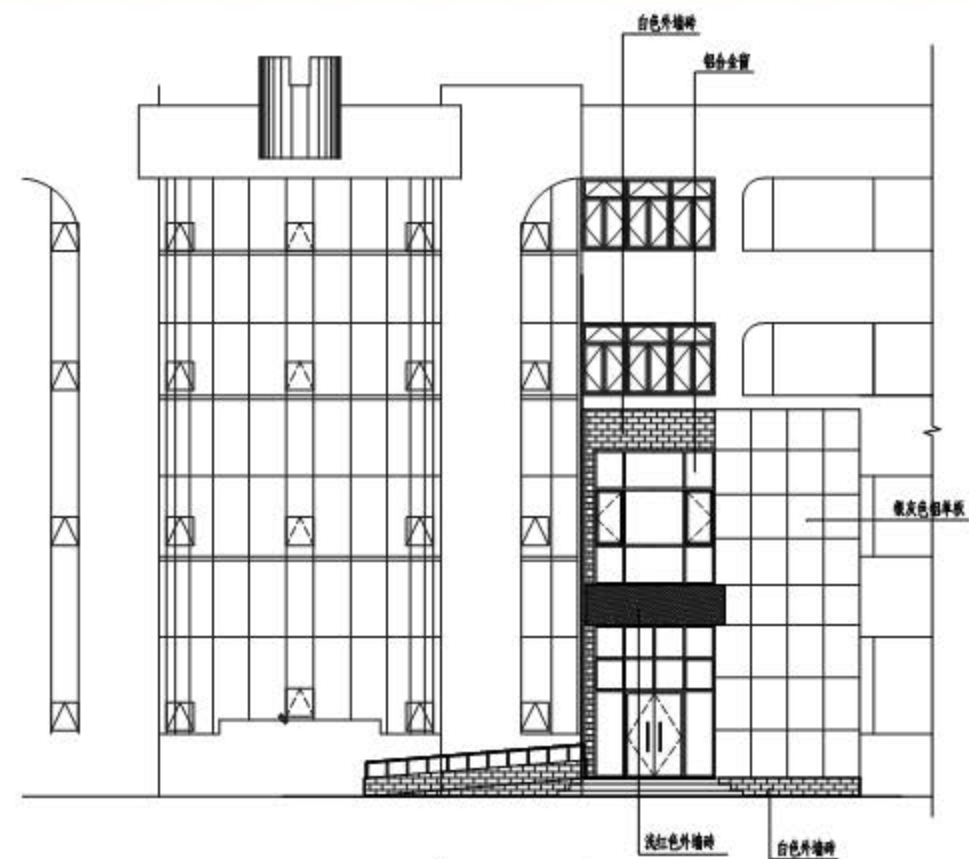

⑦-⑭ 轴立面图 1:100
②⑥-⑧ 轴立面图 1:100

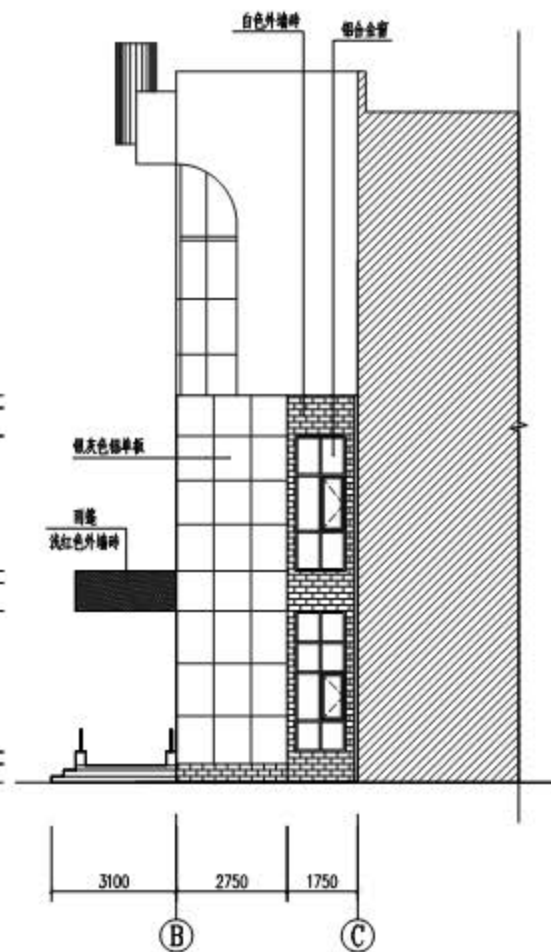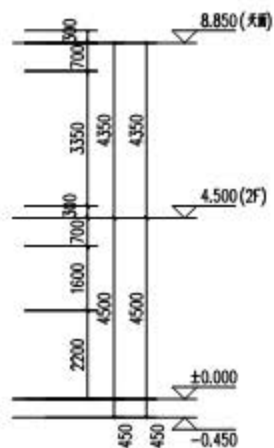

⑧-⑬ 轴立面图 1:100

 开平市现代建筑设计研究院 Kaiping Modern Architecture Design Institute 建筑设计·乙级 证书编号: A240017944				建设单位	开平市中心医院	审查编号	
				工程名称	开平市中心医院门诊楼加装电梯工程	工程编号	2025-
审定	黄发洪	项目负责人	陈国贵	⑦-⑭ ②⑥-⑧ ⑧-⑬ 轴立面图		设计阶段	施工图
审核	黄发洪	专业负责人	陈国贵			图号	7
校对	张健社	设计	张志彪			日期	2025.05