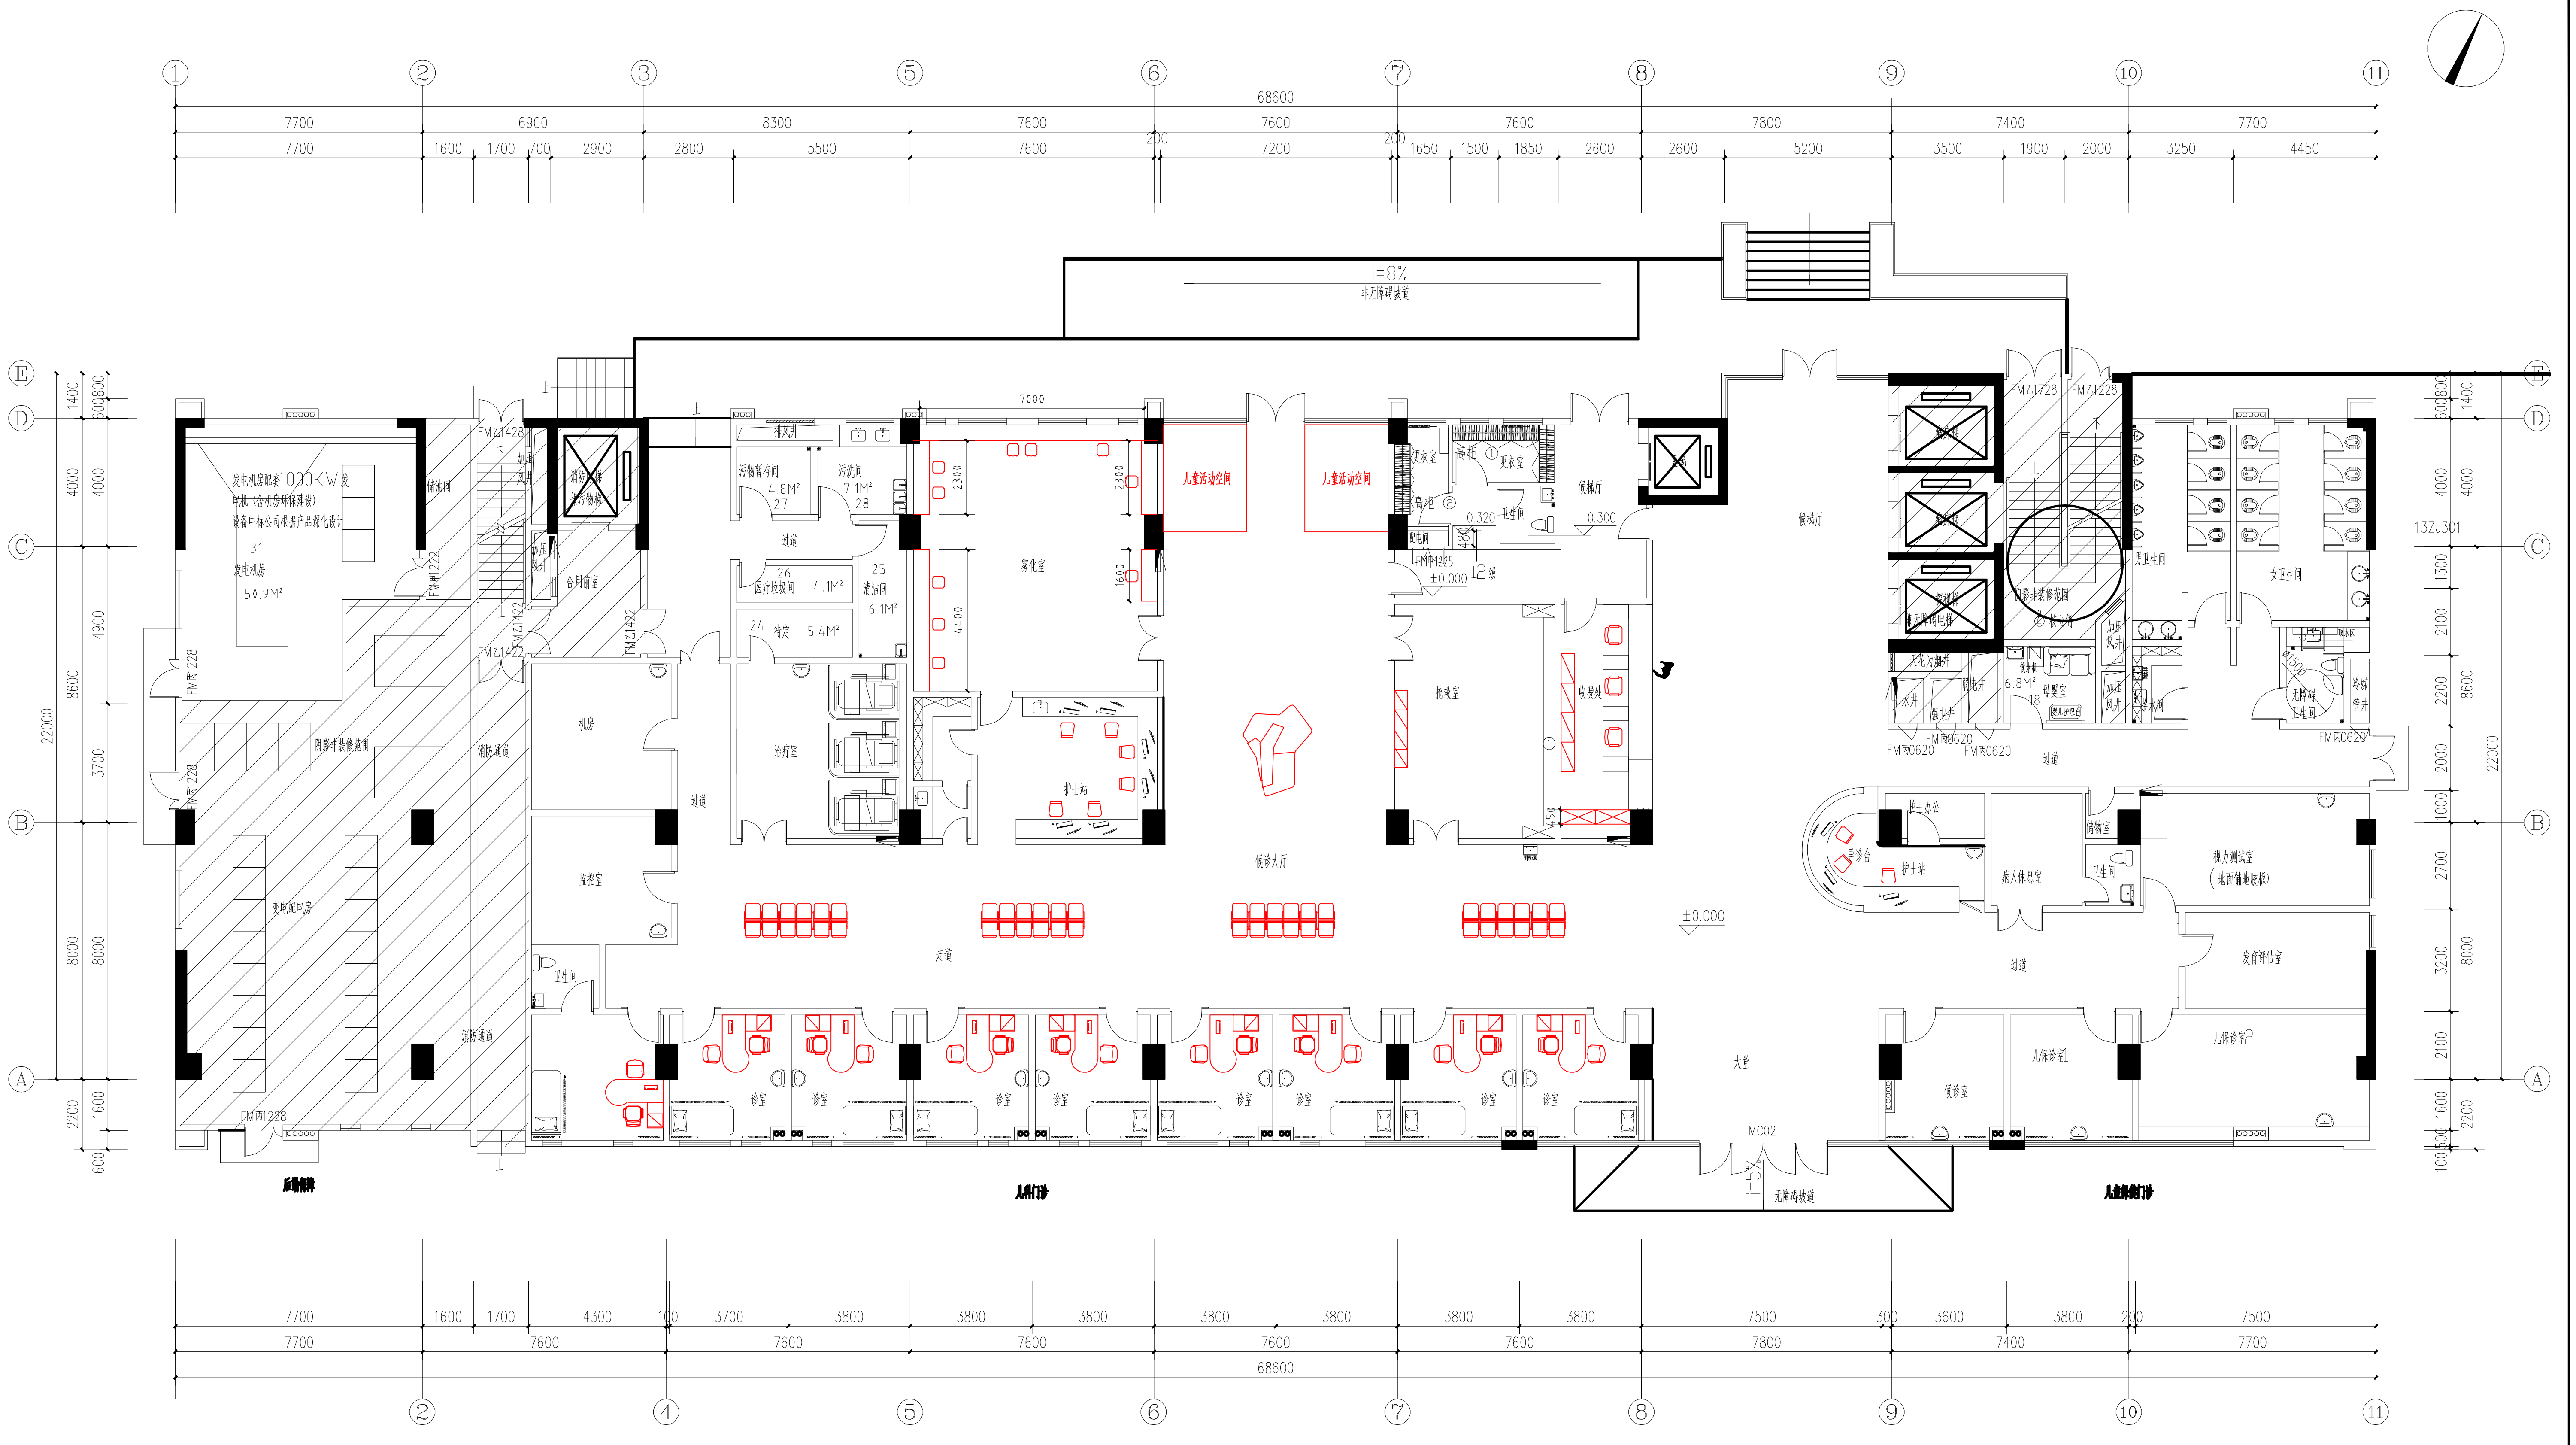
68600
7700
6900
8300
7600
7800
7400
1600
1700
700
2900
2800
5500
7200
200
1650
1500
1850
2600
5200
3500
1900
2000
3250
4450
4300
100
3700
3800
7500
300
3600
22000
1400
4000
4900
8000
8600
2200
600
800
1300
2100
1000
2700
3200
500
①
②
③
④
⑤
⑥
⑦
⑧
⑨
⑩
⑪
Ⓐ
Ⓑ
Ⓒ
Ⓓ
Ⓔ
i=8%
非无障碍坡道
发电机房配套1000KW发电机（含机房环保建设）设备中标公司根据产品深化设计
31
发电机房
50.9M²
储油间
FM丙1228
FM甲1222
阴影非装修范围
变电配电房
消防通道
FMZ1428
FMZ1422
加压风井
消防电梯兼污物梯
合用前室
排风井
污物暂存间
4.8M²
27
污洗间
7.1M²
28
过道
26
医疗垃圾间
4.1M²
25
清洁间
6.1M²
24
待定
5.4M²
机房
监控室
治疗室
卫生间
走道
诊室
后勤保障
7000
2300
4400
1600
雾化室
护士站
儿童活动空间
更衣室
高柜 ①
高柜 ②
0.320
0.300
配电间
FM甲1225
±0.000
上2级
480
抢救室
收费处
候诊大厅
候梯厅
医梯
儿科门诊
大堂
MC02
i=5%
无障碍坡道
FMZ1728
FMZ1228
病床梯
探视梯兼无障碍电梯
阴影非装修范围
核心筒
天花为烟井
水井
强电井
弱电井
饮水机
6.8M²
18
母婴室
婴儿护理台
茶水间
FM丙0620
男卫生间
女卫生间
13ZJ301
取水区
Φ1500
无障碍卫生间
冷媒管井
导诊台
护士办公
病人休息室
储物室
视力测试室（地面铺地胶板）
发育评估室
儿保诊室1
儿保诊室2
候诊室
儿童保健门诊

首层平面图 1:100

儿科门诊

广东铧建设计有限公司 Guang dong Huajian Architectural Design CO.,LTD.						审查编号	[illegible]【202】KP 号	[illegible]	年月 日
						建设单位	开平市中心医院		
项目负责	[illegible]		专业负责	[illegible]		工程名称	开平市中心医院[illegible]项目 ——[illegible]	设计号	2021031A
审定	[illegible]	董润	校对	[illegible]		图纸内容	首层平面图	日期	2022.6
审核	[illegible]		设计	[illegible]				图别	[illegible]
								图号	B1P-06