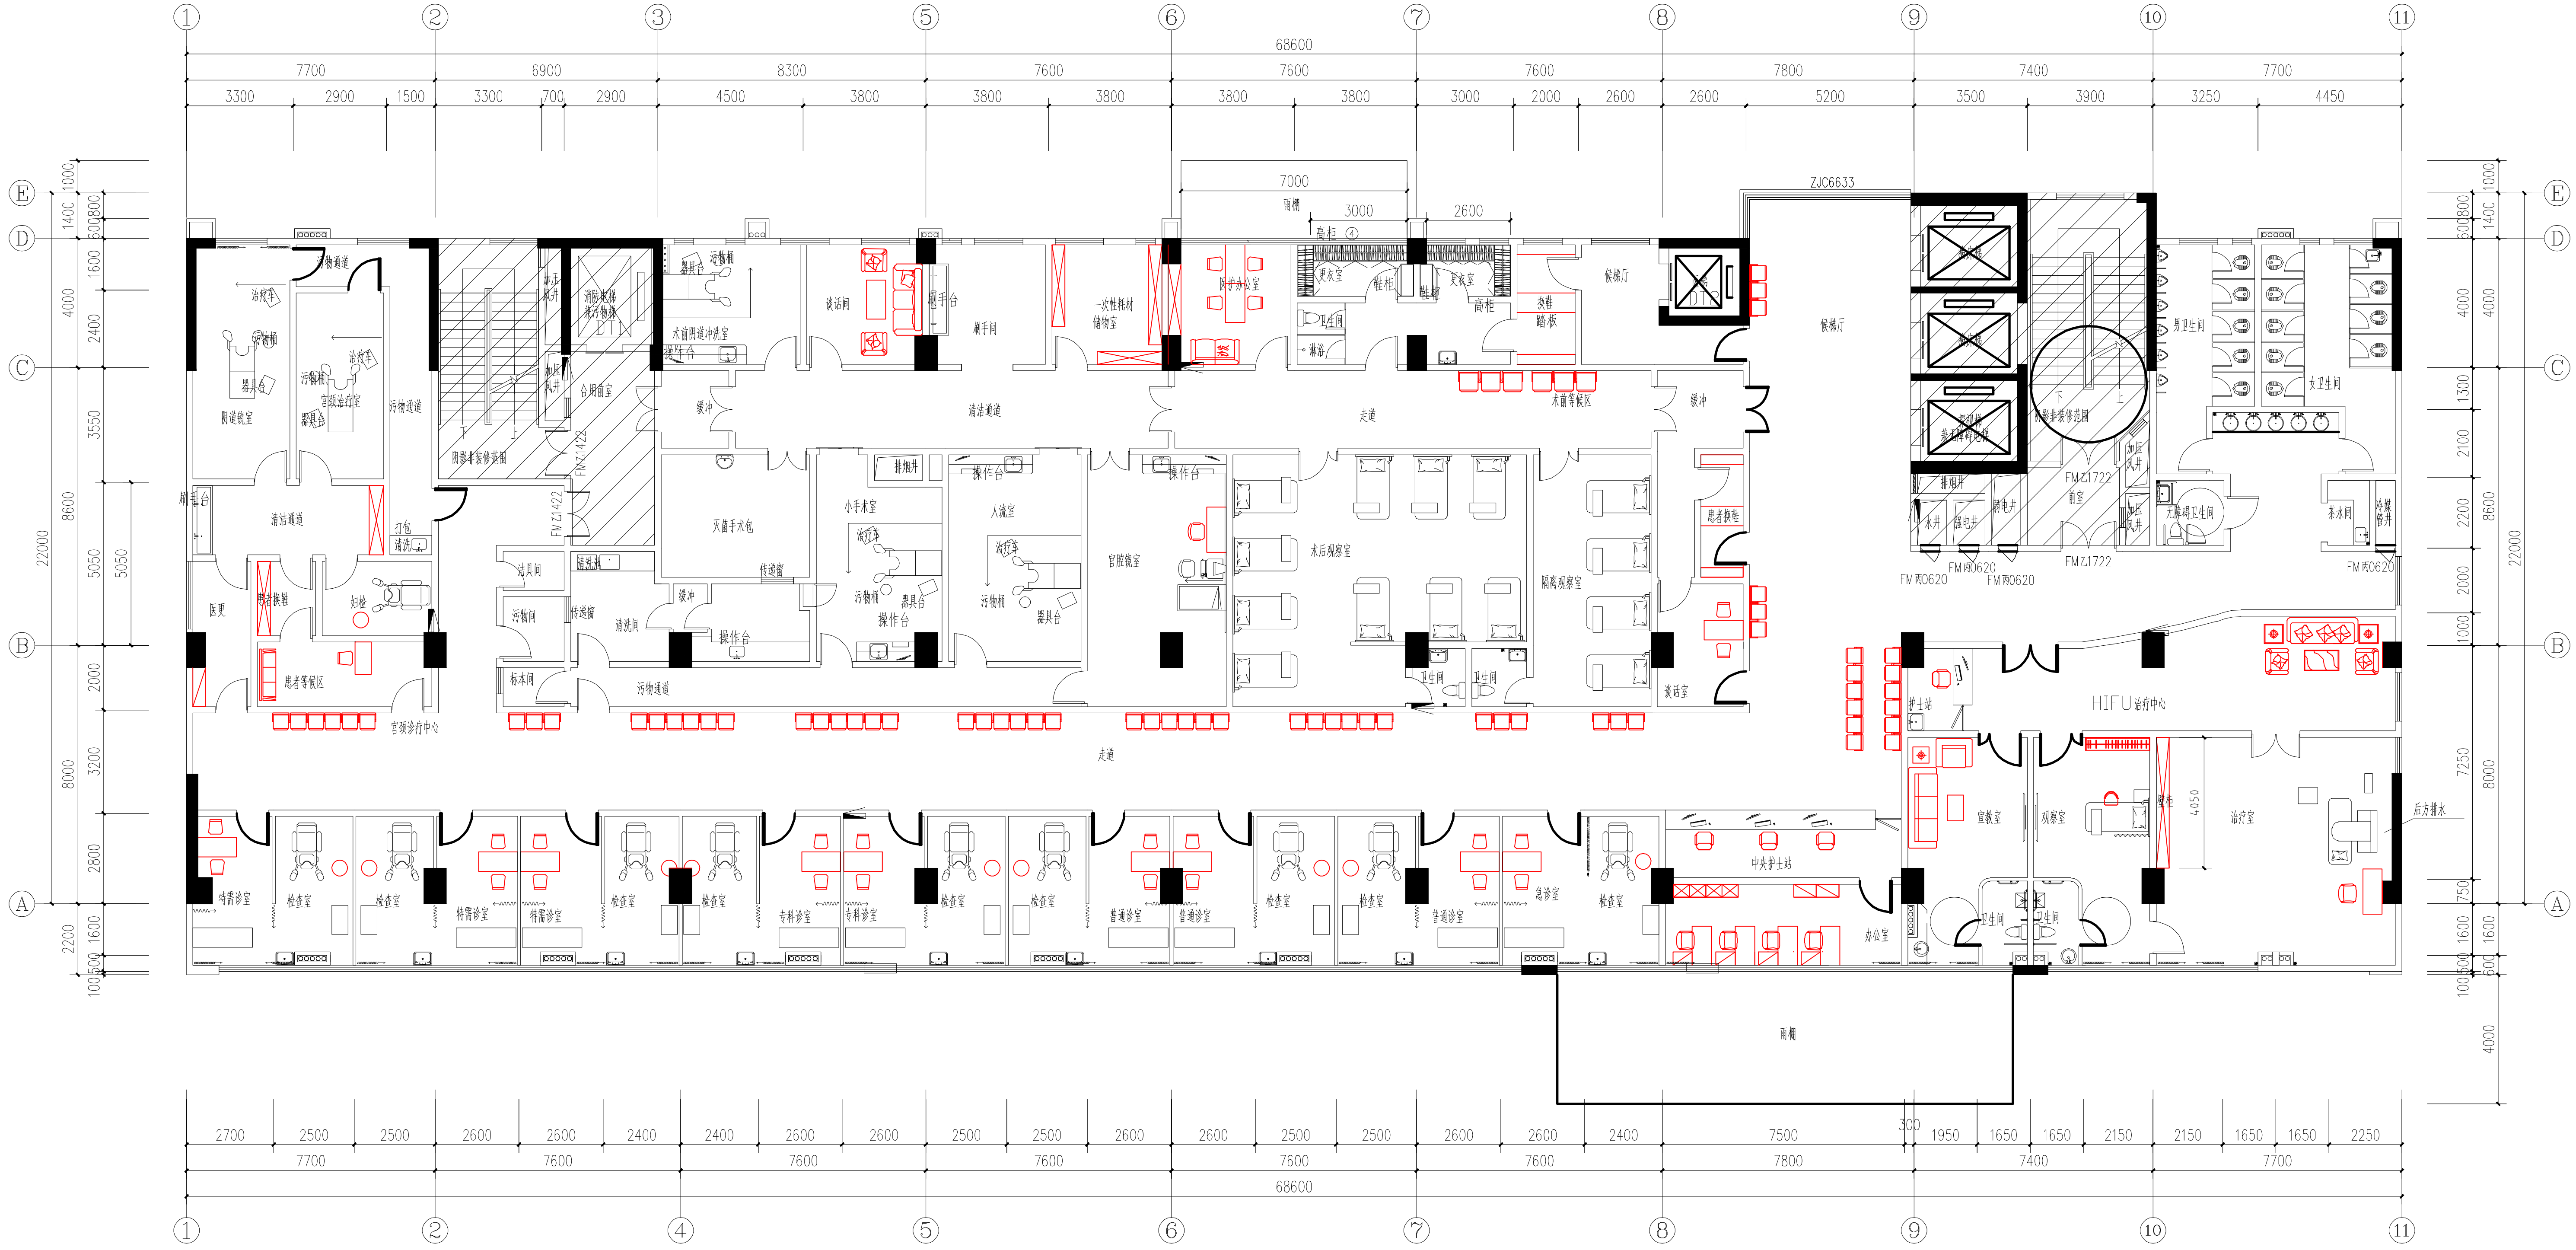
1
2
3
4
5
6
7
8
9
10
11
A
B
C
D
E
68600
22000
7700
6900
8300
7600
7800
7400
8000
8600
4000
1400
1000
3300
2900
1500
700
4500
3800
3000
2000
2600
5200
3500
3900
3250
4450
2700
2500
2400
7500
1950
1650
2150
2250
300
100
500
1600
750
600
800
2200
2800
3200
5050
3550
1300
2100
1000
7250
4050
7000
雨棚
高柜 ④
ZJC6633
污物通道
治疗车
污物桶
器具台
阴道镜室
宫颈治疗室
刷手台
清洁通道
打包
清洗
医更
患者换鞋
妇检
患者等候区
宫颈诊疗中心
加压风井
消防电梯兼污物梯
DT1
合用前室
阴影非装修范围
FMZ1422
洁具间
污物间
传递窗
清洗池
清洗间
标本间
术前阴道冲洗室
操作台
谈话间
缓冲
灭菌手术包
小手术室
排烟井
人流室
宫腔镜室
刷手间
一次性耗材储物室
医护办公室
更衣室
鞋柜
卫生间
淋浴
换鞋踏板
候梯厅
医梯
DT2
走道
术前等候区
术后观察室
隔离观察室
谈话室
病床梯
探视梯兼无障碍电梯
男卫生间
女卫生间
FMZ1722
前室
水井
强电井
弱电井
FM丙0620
无障碍卫生间
茶水间
冷媒管井
护士站
HIFU治疗中心
宣教室
观察室
壁柜
治疗室
后方排水
中央护士站
办公室
特需诊室
检查室
专科诊室
普通诊室
急诊室

三层平面图 1:100

妇科门诊

广东铧建设计有限公司 Guang dong Huajian Architectural Design CO.,LTD.						审查编号	【 202 】KP 号	年 月 日
						建设单位	开平市中心医院	
项目负责			专业负责			工程名称	开平市中心医院整体升级建设项目 ——妇产儿科住院大楼升级改造工程	设计号 2021031A
审 定		黄涓	校 对			图纸内容	三层平面图	日期 2022.6
审 核			设 计					图别 建施
								图号 B3P-06