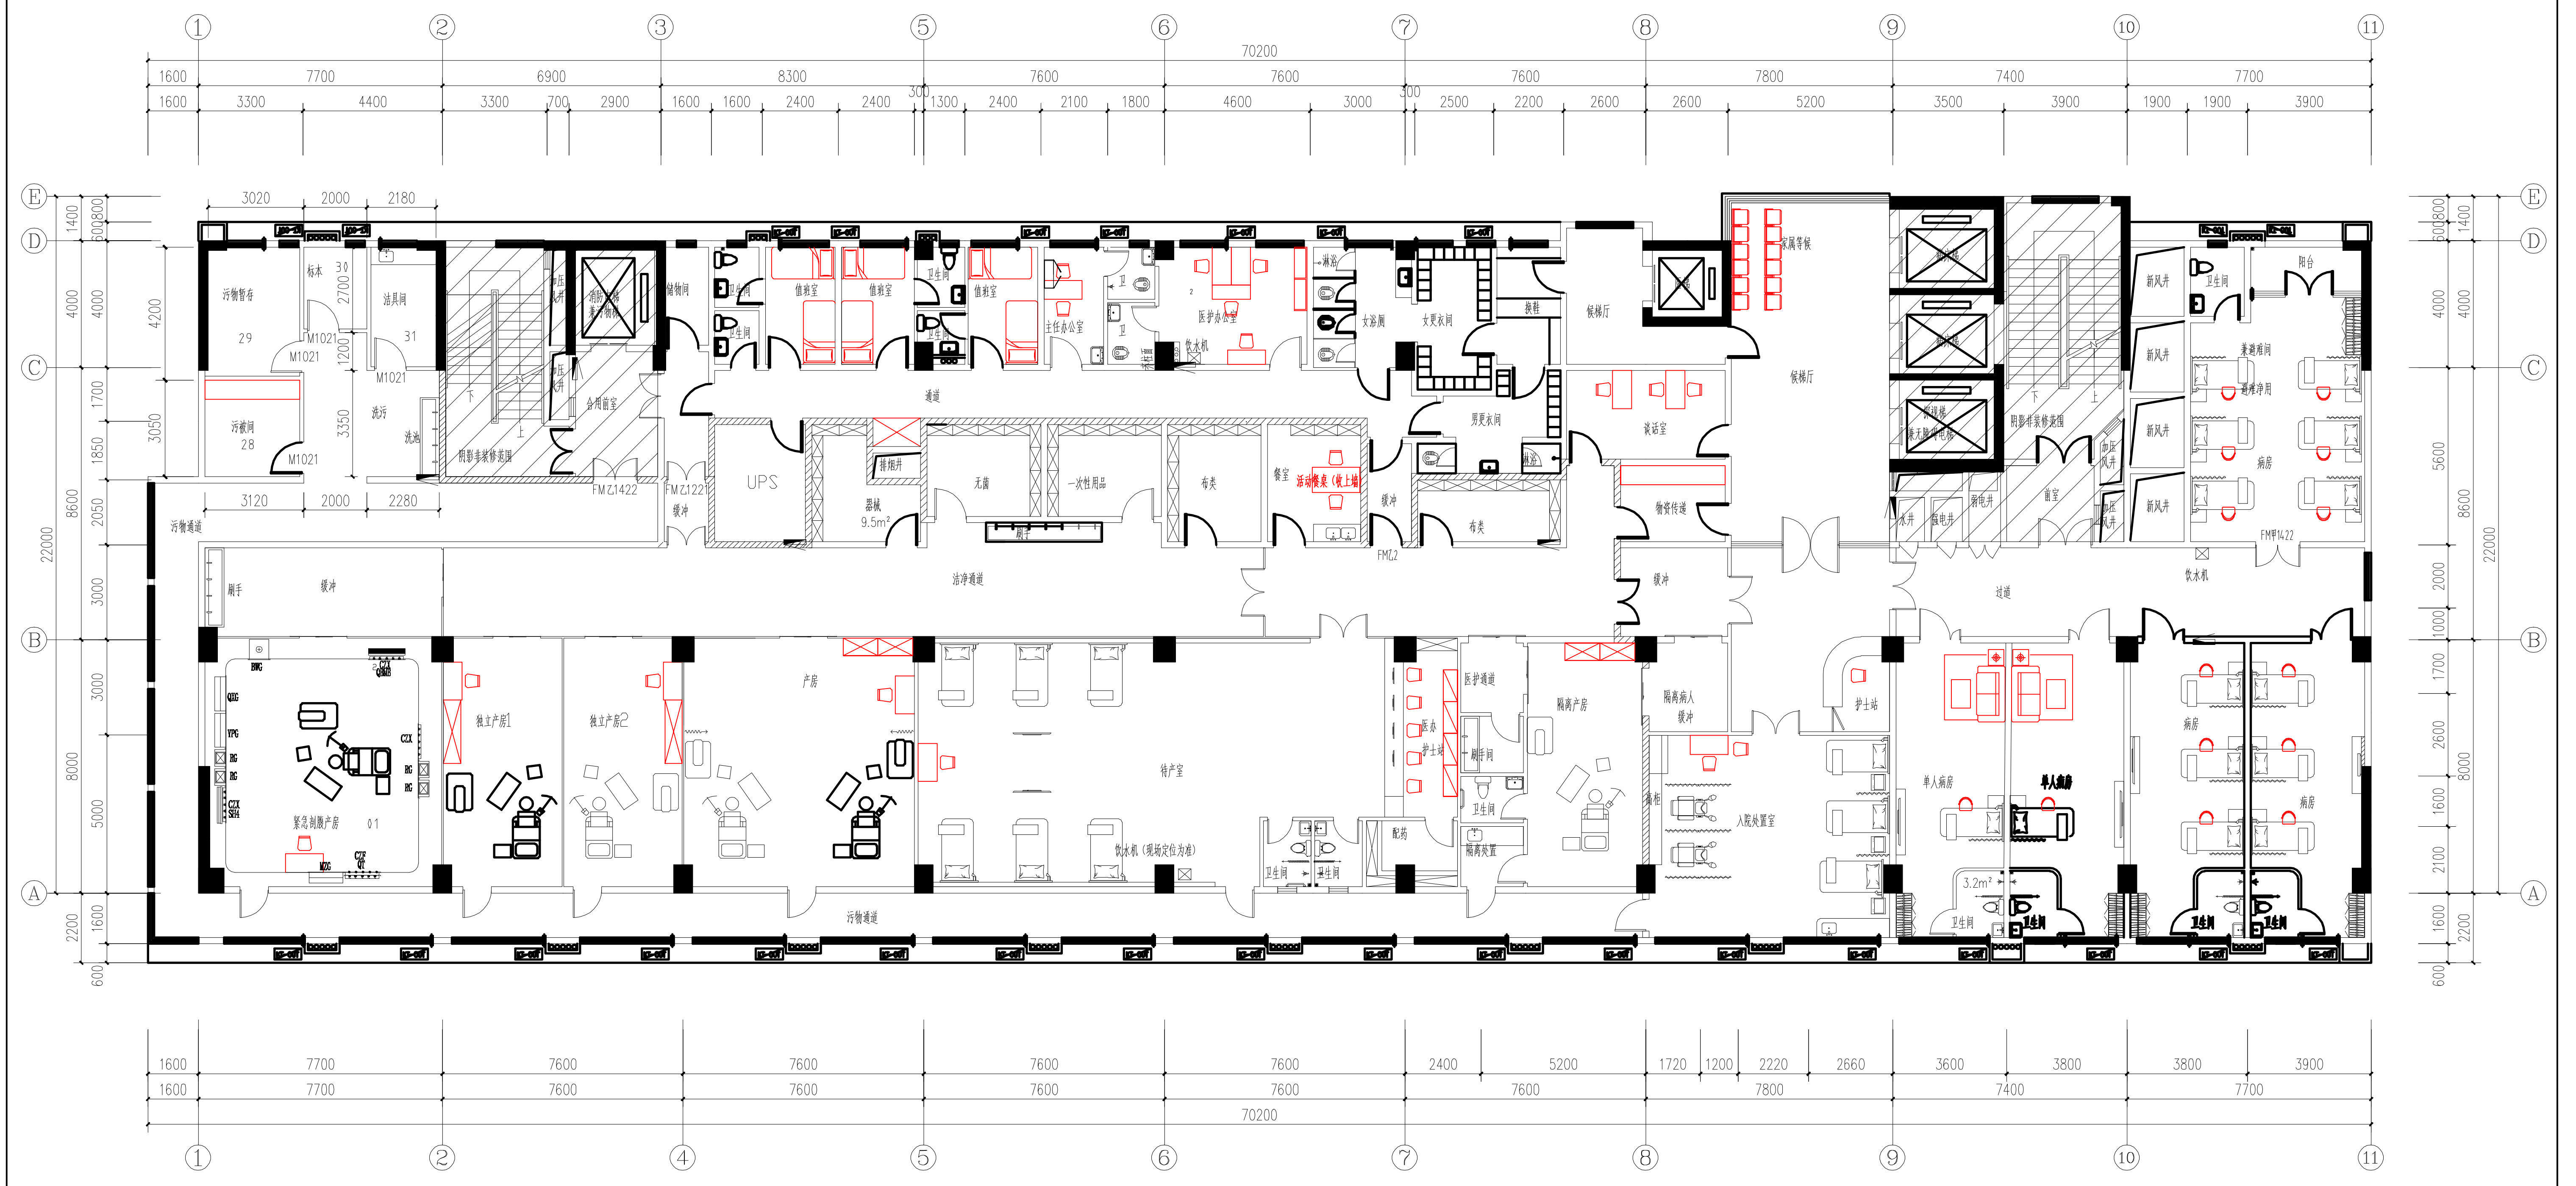
70200
22000
污物暂存
29
标本
30
洁具间
31
污被间
28
M1021
洗污
洗池
污物通道
阴影非装修范围
加压风井
消防电梯兼污物梯
合用前室
FMZ1422
FMZ1221
缓冲
储物间
卫生间
值班室
主任办公室
医护办公室
饮水机
女浴厕
淋浴
女更衣间
男更衣间
换鞋
候梯厅
医梯
家属等候
谈话室
物资传递
通道
UPS
排烟井
器械
9.5m²
无菌
一次性用品
刷手
布类
餐室
活动餐桌（收上墙）
FMZ2
洁净通道
病床梯
探视梯兼无障碍电梯
前室
水井
强电井
弱电井
新风井
阳台
兼避难间
避难净用
病房
FM甲1422
过道
紧急剖腹产房
01
BWG
QXG
YPG
RG
CZX
SH4
MZG
CZF
QT
QBMB
独立产房1
独立产房2
产房
待产室
饮水机（现场定位为准）
配药
医办
护士站
医护通道
刷手间
隔离处置
隔离产房
隔离病人缓冲
药柜
入院处置室
单人病房
3.2m²

十一层平面布置图

SCALE: 1:100

（产房 5床，待产室6床，产前病房区14床）

广东铧建设计有限公司 Guang dong Huajian Architectural Design CO., LTD.					建筑工程：甲 级 证书号：A244017494	审查编号	江施设审【 202 】KP 号	审查合格时间	年月
						兴建单位	开平市中心医院		
项目负责	杨子晖		专业负责	谭华胜	谭华胜	工程名称	开平市中心医院整体升级建设项目—妇产儿科住院大楼升级改造及配套	设计号	2021031A
审 定	黄湄	黄湄	校 对	吴泽标	吴泽标	图纸	妇产儿科大楼	日期	2022.06
								图别	装施
审 核	余鑫	余鑫	设 计	谭华胜	谭华胜	内容	十一层平面图	图号	N11