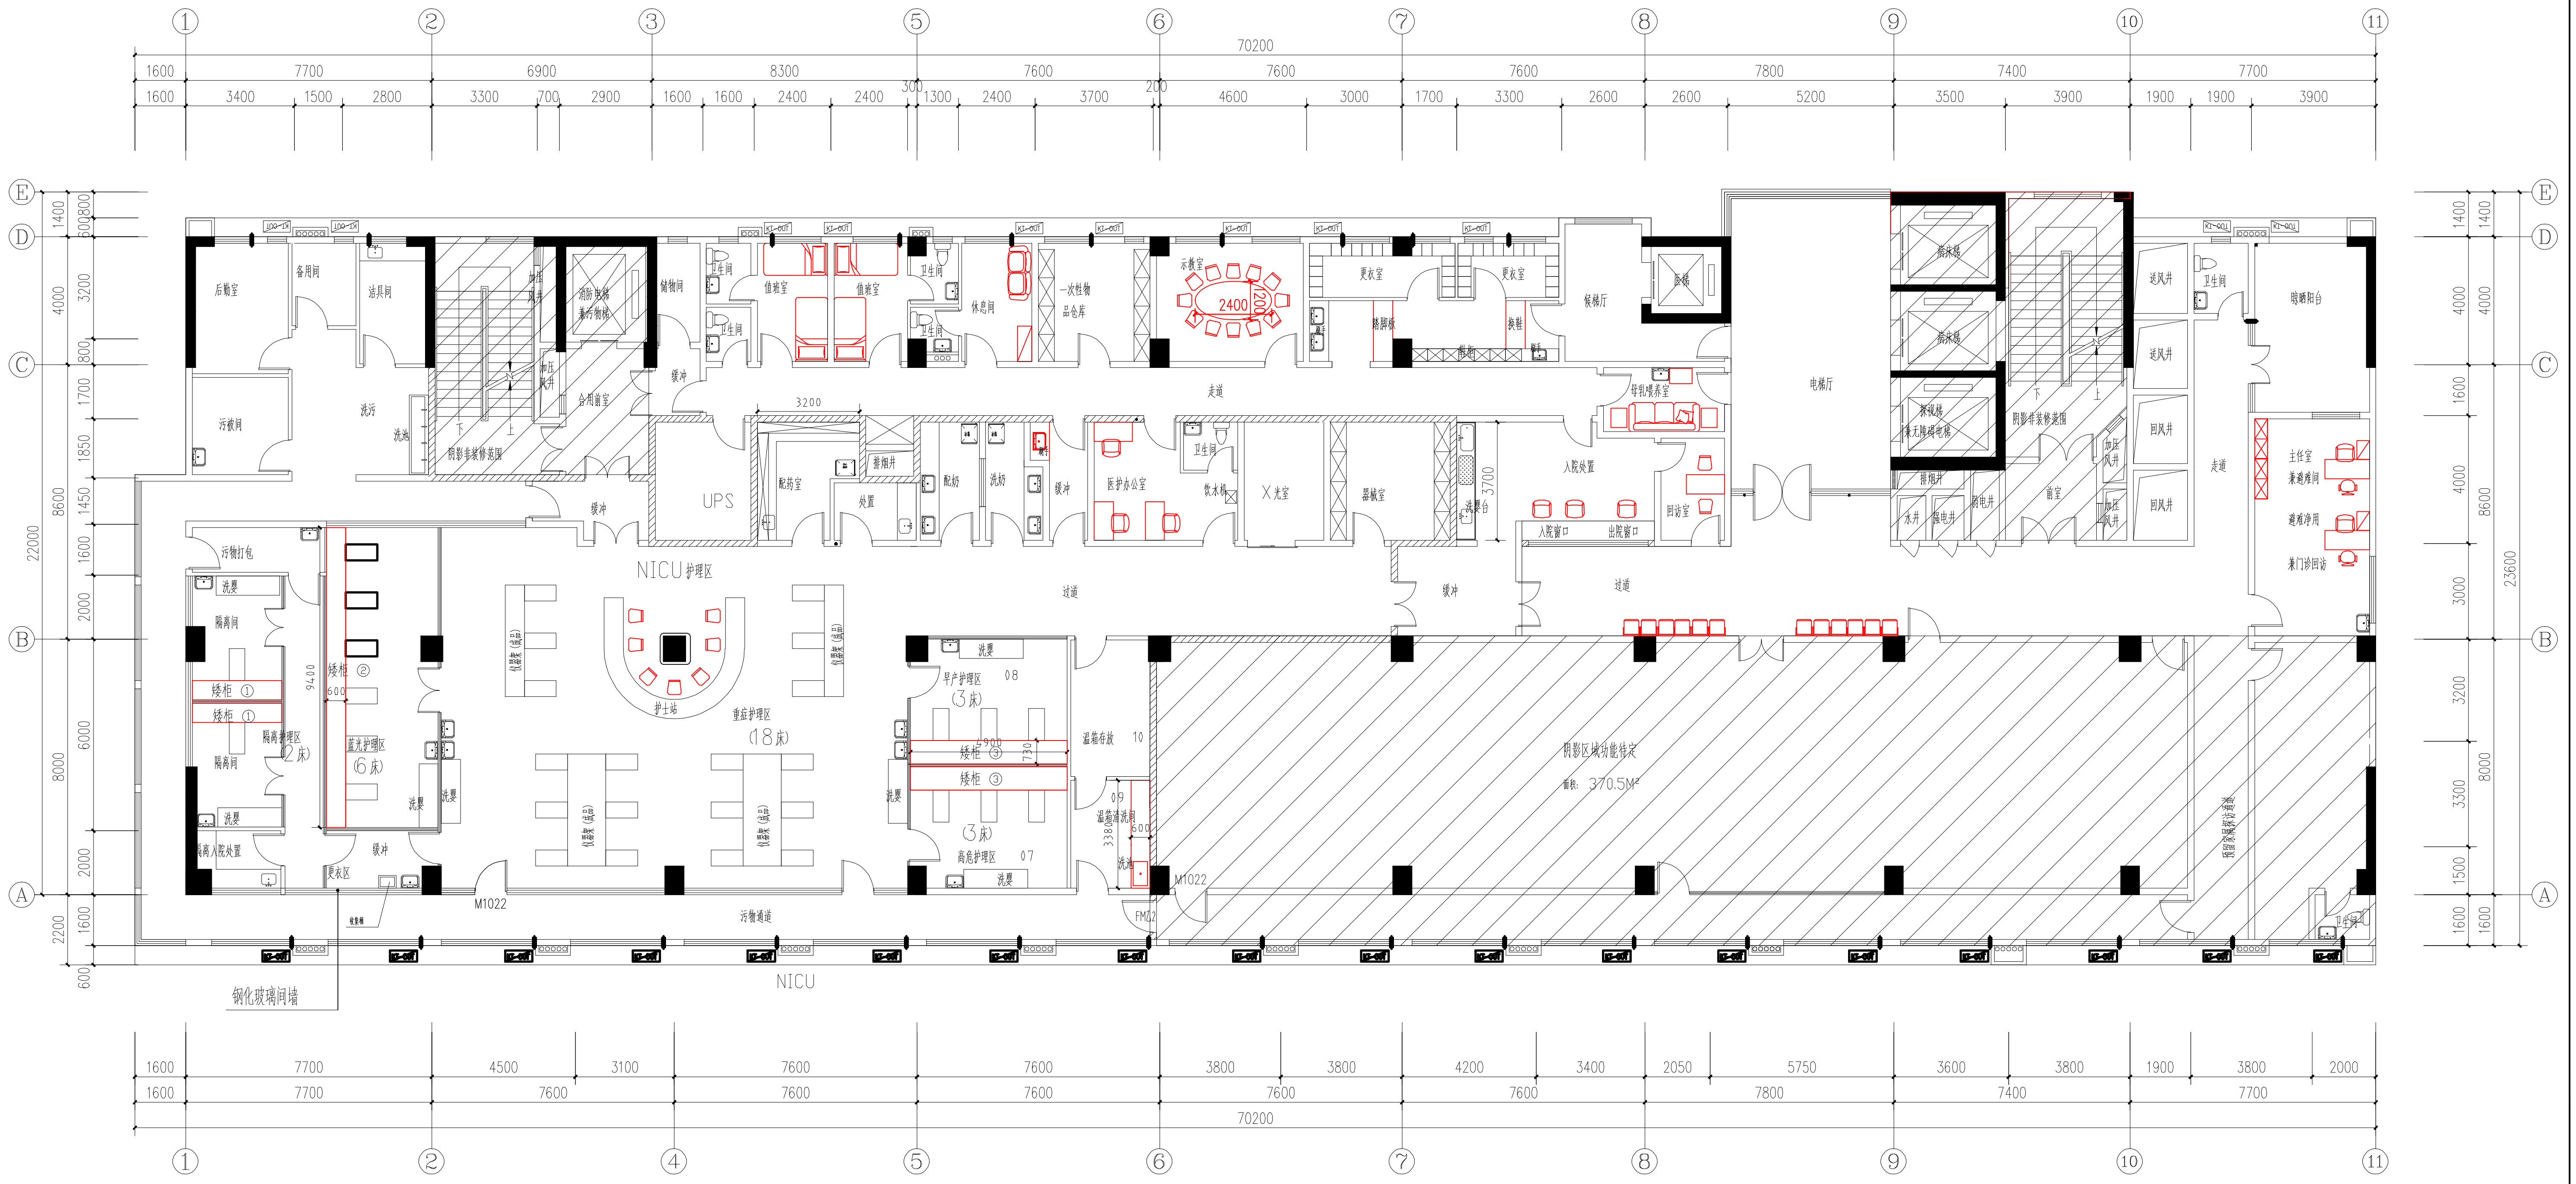
① ② ③ ④ ⑤ ⑥ ⑦ ⑧ ⑨ ⑩ ⑪
Ⓐ Ⓑ Ⓒ Ⓓ Ⓔ
70200
22000
23600
后勤室
备用间
洁具间
污被间
洗污
洗池
阴影非装修范围
加压风井
消防电梯兼污物梯
合用前室
储物间
缓冲
卫生间
值班室
休息间
一次性物品仓库
示教室
2400
1200
更衣室
踏脚板
换鞋
鞋柜
候梯厅
医梯
母乳喂养室
UPS
配药室
排烟井
处置
配奶
洗奶
医护办公室
饮水机
X光室
器械室
洗婴台
3700
3200
入院处置
入院窗口
出院窗口
回访室
走道
过道
电梯厅
病床梯
探视梯兼无障碍电梯
水井
强电井
弱电井
前室
送风井
回风井
晾晒阳台
主任室兼避难间
避难净用
兼门诊回访
污物打包
洗婴
隔离间
矮柜 ①
矮柜 ②
9400
600
隔离护理区 (2床)
蓝光护理区 (6床)
隔离入院处置
更衣区
收集桶
M1022
NICU护理区
仪器架（成品）
护士站
重症护理区 (18床)
早产护理区 (3床) 08
矮柜 ③
4900
730
高危护理区 (3床) 07
温箱存放 10
温箱清洗间 09
3380
洗池
FM乙2
阴影区域功能待定
面积：370.5M²
预留家属探访通道
污物通道
NICU
钢化玻璃间墙
KT-OUT

十二层平面图 1:100

NICU 32床

广东铧建设计有限公司 建筑工程：甲级 证书号：A244017494
Guang dong Huajian Architectural Design CO.,LTD.

审查编号	江施设审【 202 】KP 号	审查合格时间	年月 日						
兴建单位	开平市中心医院								
项目负责	杨子晖		专业负责	谭华胜	谭华胜	工程名称	开平市中心医院整体升级建设项目 ——妇产儿科住院大楼升级改造及配套	设计号	2021031A
审定	黄涓	黄涓	校对	吴泽标	吴泽标	图纸内容	妇产儿科大楼 十二层平面图	日期	2022.6
								图别	装修
审核	余鑫	余鑫	设计	谭华胜	谭华胜			图号	N12