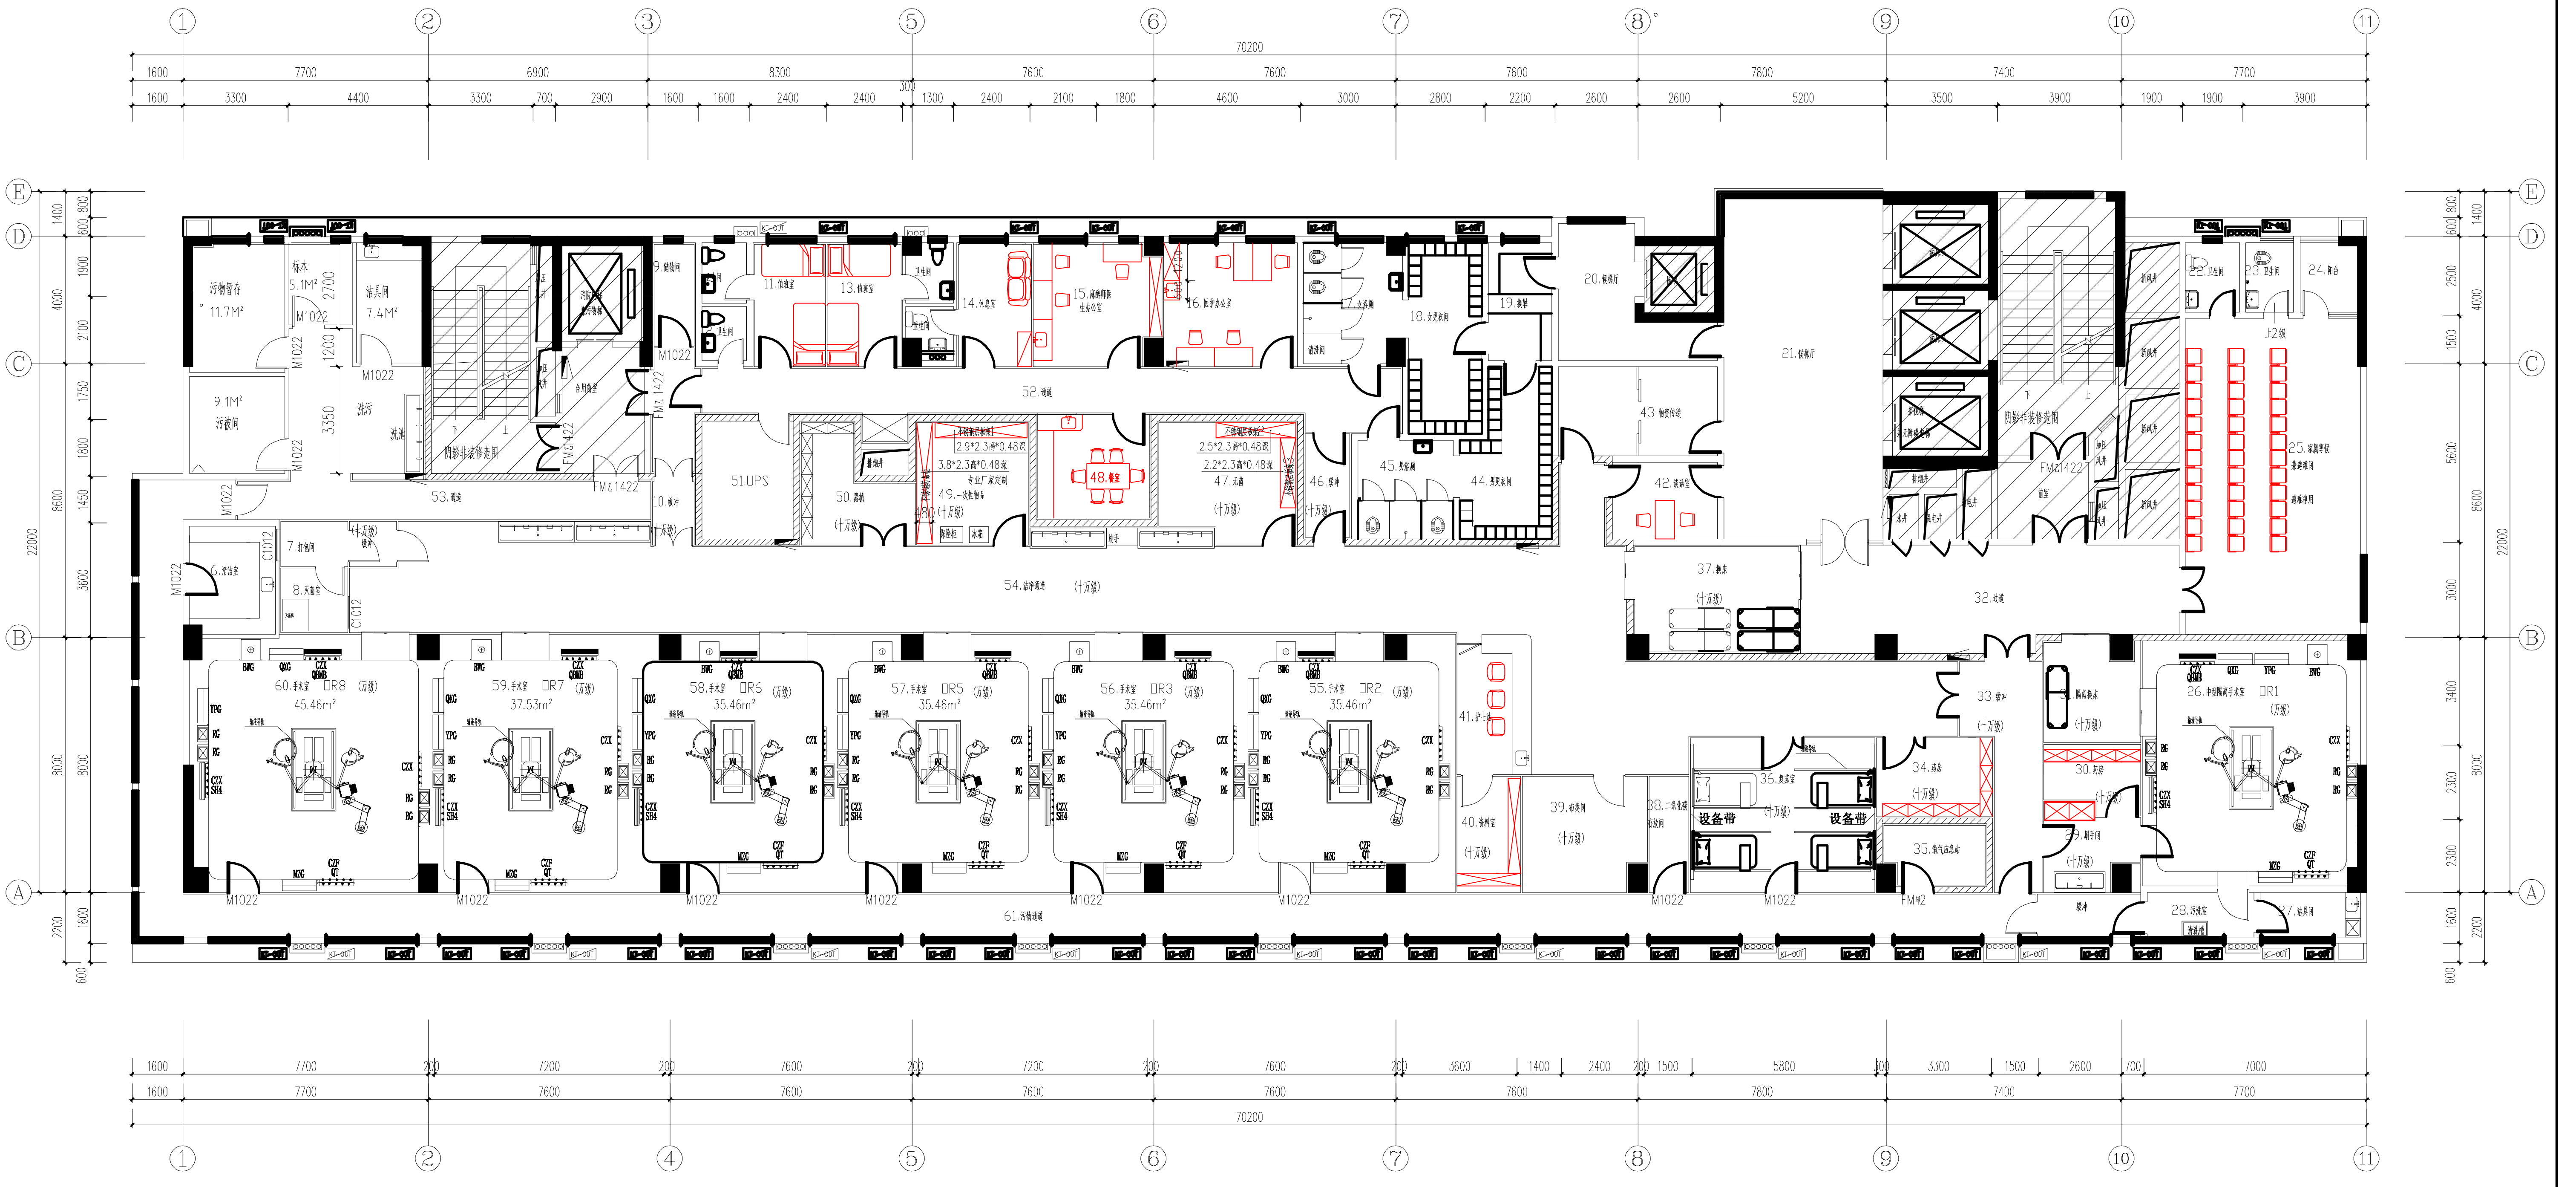
70200
1600
7700
6900
8300
7600
7800
7400
22000
8600
8000
2200
60.手术室 DR8 (万级) 45.46m²
59.手术室 DR7 (万级) 37.53m²
58.手术室 DR6 (万级) 35.46m²
57.手术室 DR5 (万级) 35.46m²
56.手术室 DR3 (万级) 35.46m²
55.手术室 DR2 (万级) 35.46m²
26.中型隔离手术室 DR1 (万级)
污物暂存 11.7M²
9.1M² 污被间
标本 5.1M²
洁具间 7.4M²
51.UPS
48.餐室
52.走廊
53.走廊
54.洁净走廊 (十万级)
61.污物通道
21.候梯厅
25.家属等候
32.过道
37.换床
设备带
M1022
C1012
FM乙1422
FM甲2

十三层平面图 1:100

(手术室6间，隔离手术室1间)

广东铧建设计有限公司 Guang dong Huajian Architectural Design CO.,LTD.						审查编号	江施设审【 202 】KP 号
						建设单位	开平市中心医院
项目负责	杨子晖		专业负责	邓伟胜		工程名称	开平市中心医院整体升级建设项目 ——妇产儿科住院大楼升级改造工程
审 定	黄娟	黄涓	校 对	吴伟东		图纸内容	妇产儿科大楼 十三层平面图
审 核	余鑫	余鑫	设 计	邓伟胜			

审查合格时间 年 月 日

设计号 2021031A

日期 2022.6

图别 建施

图号 N13