


更动前中心医院C专用配电站

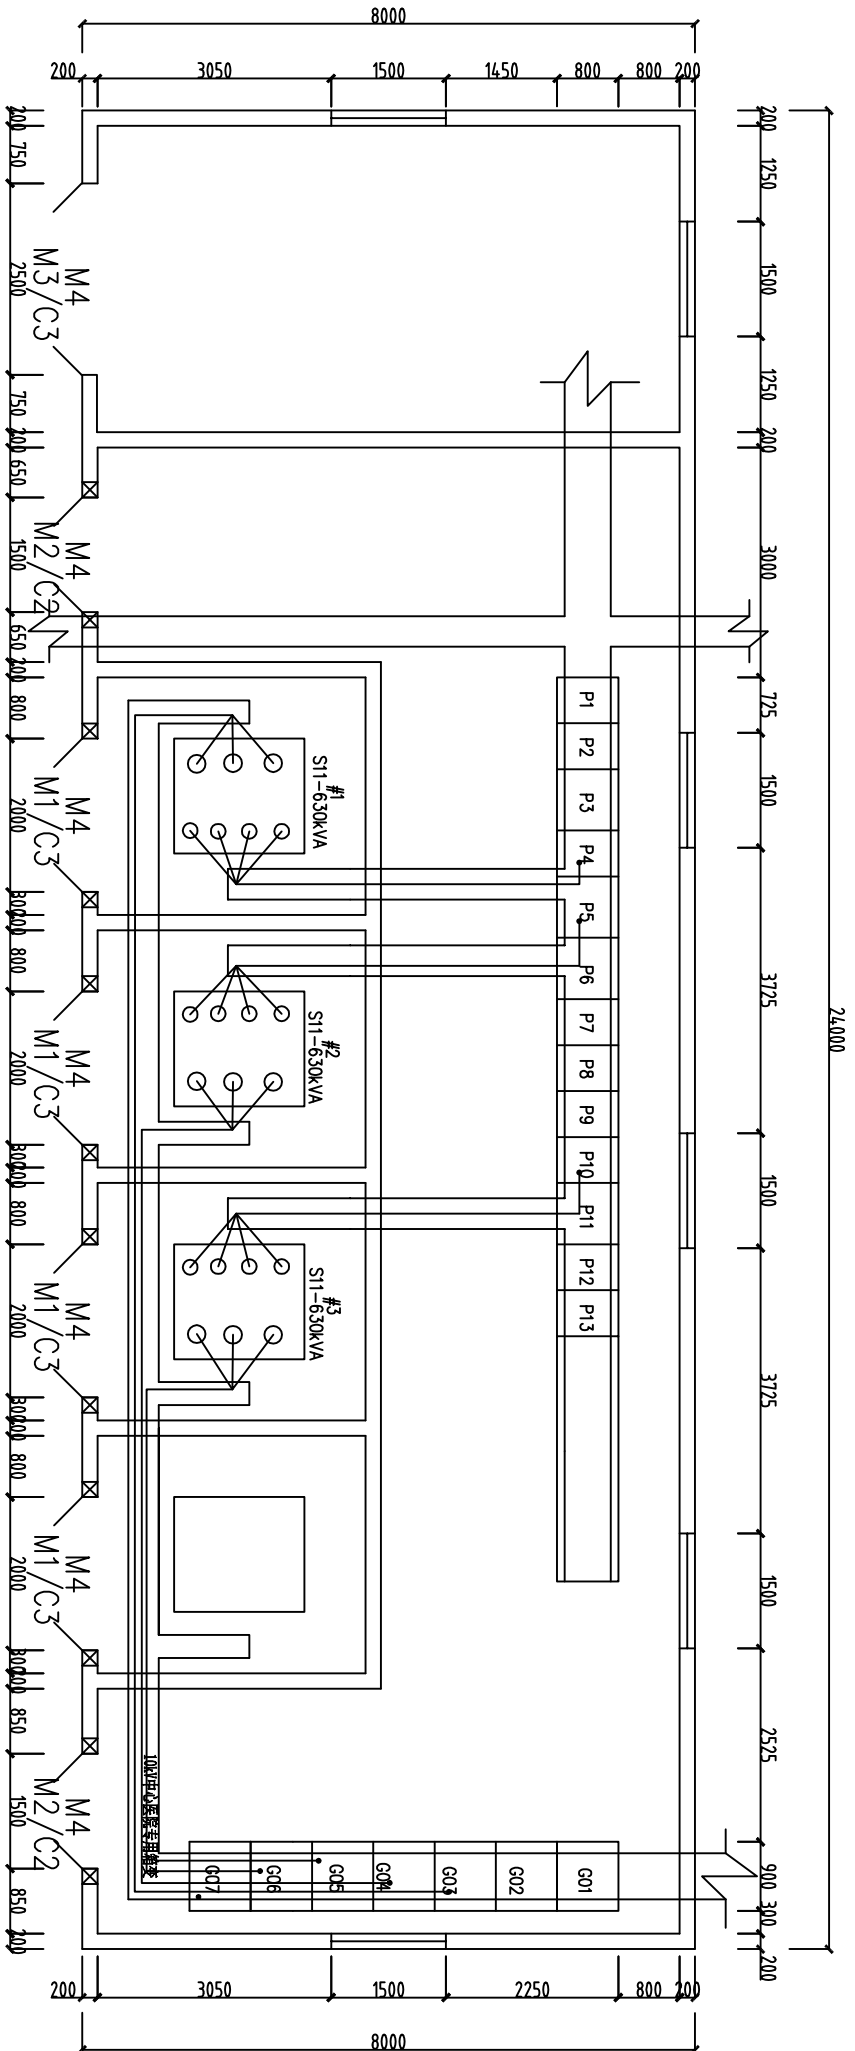

门窗表

单位：mm

编号	要求	尺寸(宽x高)	窗台高	备注
M1	双扇钢门	2000X2800		甲级防火门
M2	双扇钢门	1500X2800		甲级防火门
M3	双扇钢门	2500X2800		甲级防火门
C1	铝合金固定窗	1500X1000		
C2	铝合金百叶窗	1500X600		
C3	铝合金百叶窗	2000X600		装设于上方
M4				0.6米高插板式滑门防鼠板

说明：

10kV电源：主供电源：110kV吉溪站10kV中心线供电。备用电源：110kV吉溪站10kV中心线出塔。
 方案说明：在110kV吉溪站10kV中心线10kV中心医院C专用配电站新建一面高压柜，在用户红线范围内新建630kVA组合式变压器，在新建高压柜的开关负荷侧新建高压电缆至新建630kVA组合式变压器，解决用户地块用电负荷接入。
 工程量说明：

1、在110kV吉溪站10kV中心线10kV中心医院C专用配电站新建一面高压柜G07柜；