


更动后中心医院C专用配电站平面图

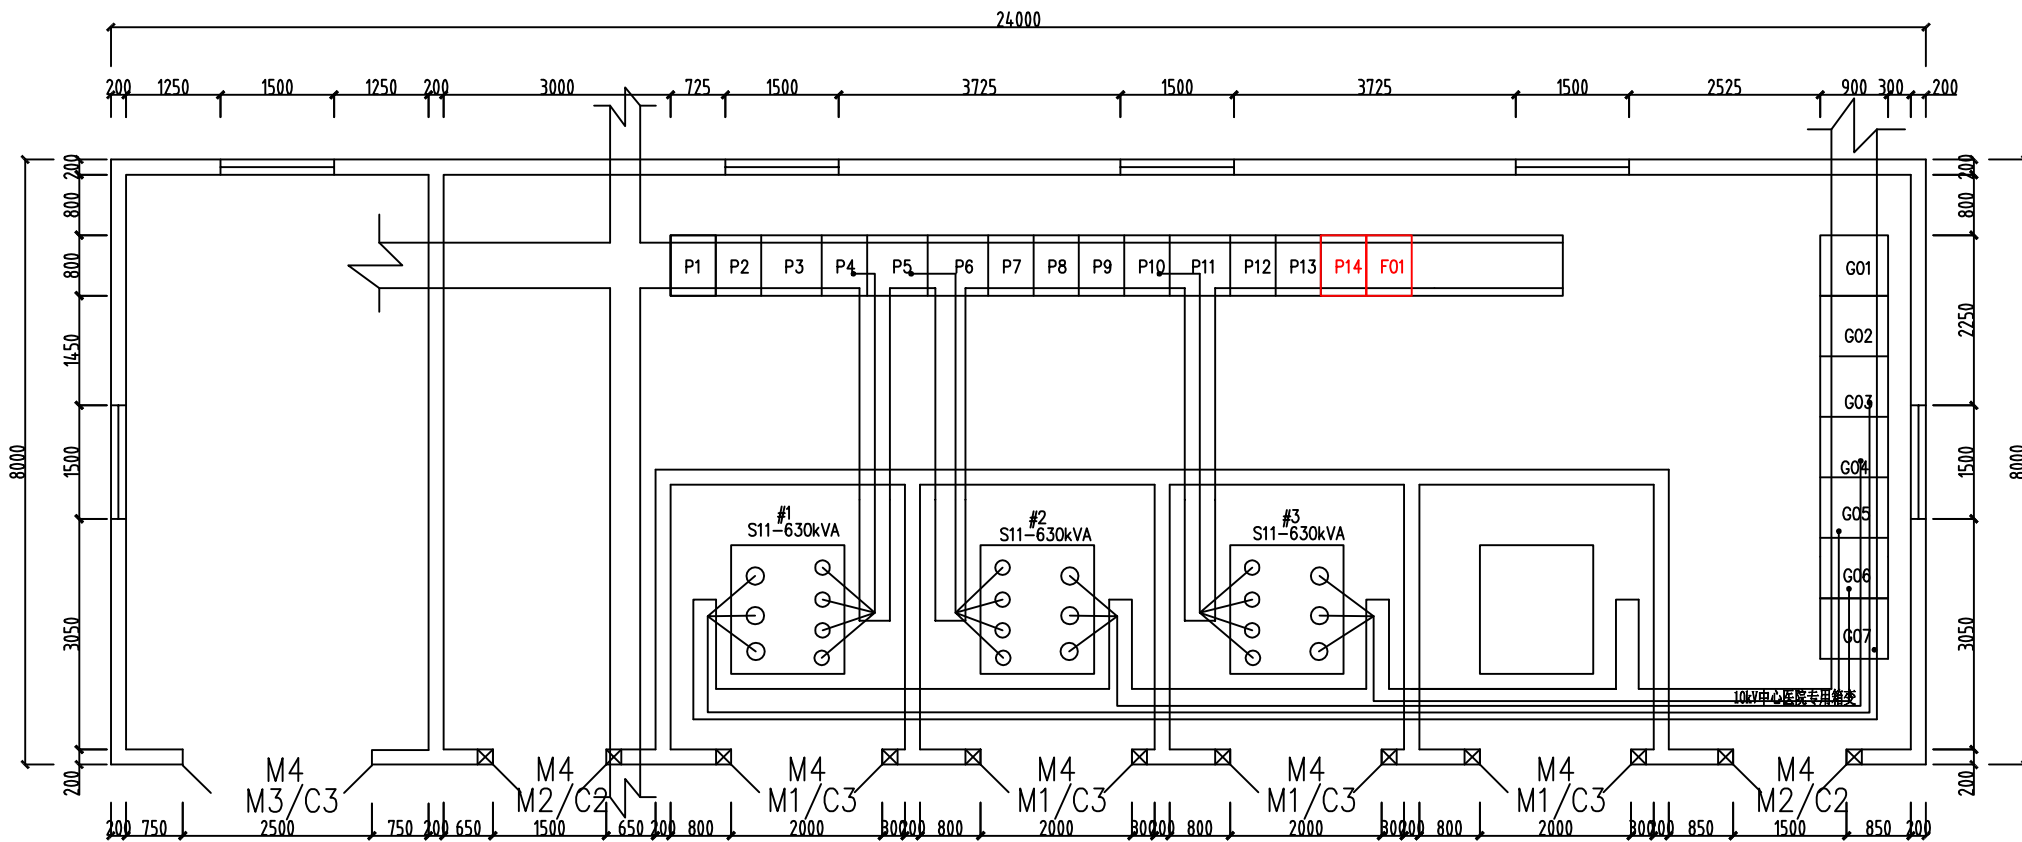

门窗表

单位：mm

| 编号 | 要求 | 尺寸(宽X高) | 窗台高 | 备注 |
|----|---------------|-----------|-----|--------|
| M1 | 双扇钢门 | 2000X2800 | | 甲级防火门 |
| M2 | 双扇钢门 | 1500X2800 | | 甲级防火门 |
| M3 | 双扇钢门 | 2500X2800 | | 甲级防火门 |
| C1 | 铝合金固定窗 | 1500X1000 | | |
| C2 | 铝合金百叶窗 | 1500X600 | | |
| C3 | 铝合金百叶窗 | 2000X600 | | 装设于门上方 |
| M4 | 0.6米高插板式光滑防鼠板 | | | |

说明：

10kV电源：主供电源：110kV吉溪站10kV中心线供电。备用电源：110kV吉溪站10kV中心线#1塔。
 方案说明：在110kV吉溪站10kV中心线10kV中心医院C专用配电站新建一面高压柜，在用户红线范围内新建630kVA组合式变压器，在新建高压柜的开关负荷侧新建高压电缆至新建630kVA组合式变压器，解决用户地块用电负荷接入。

工程量说明：

1、在110kV吉溪站10kV中心线10kV中心医院C专用配电站新建一面高压柜G07柜；