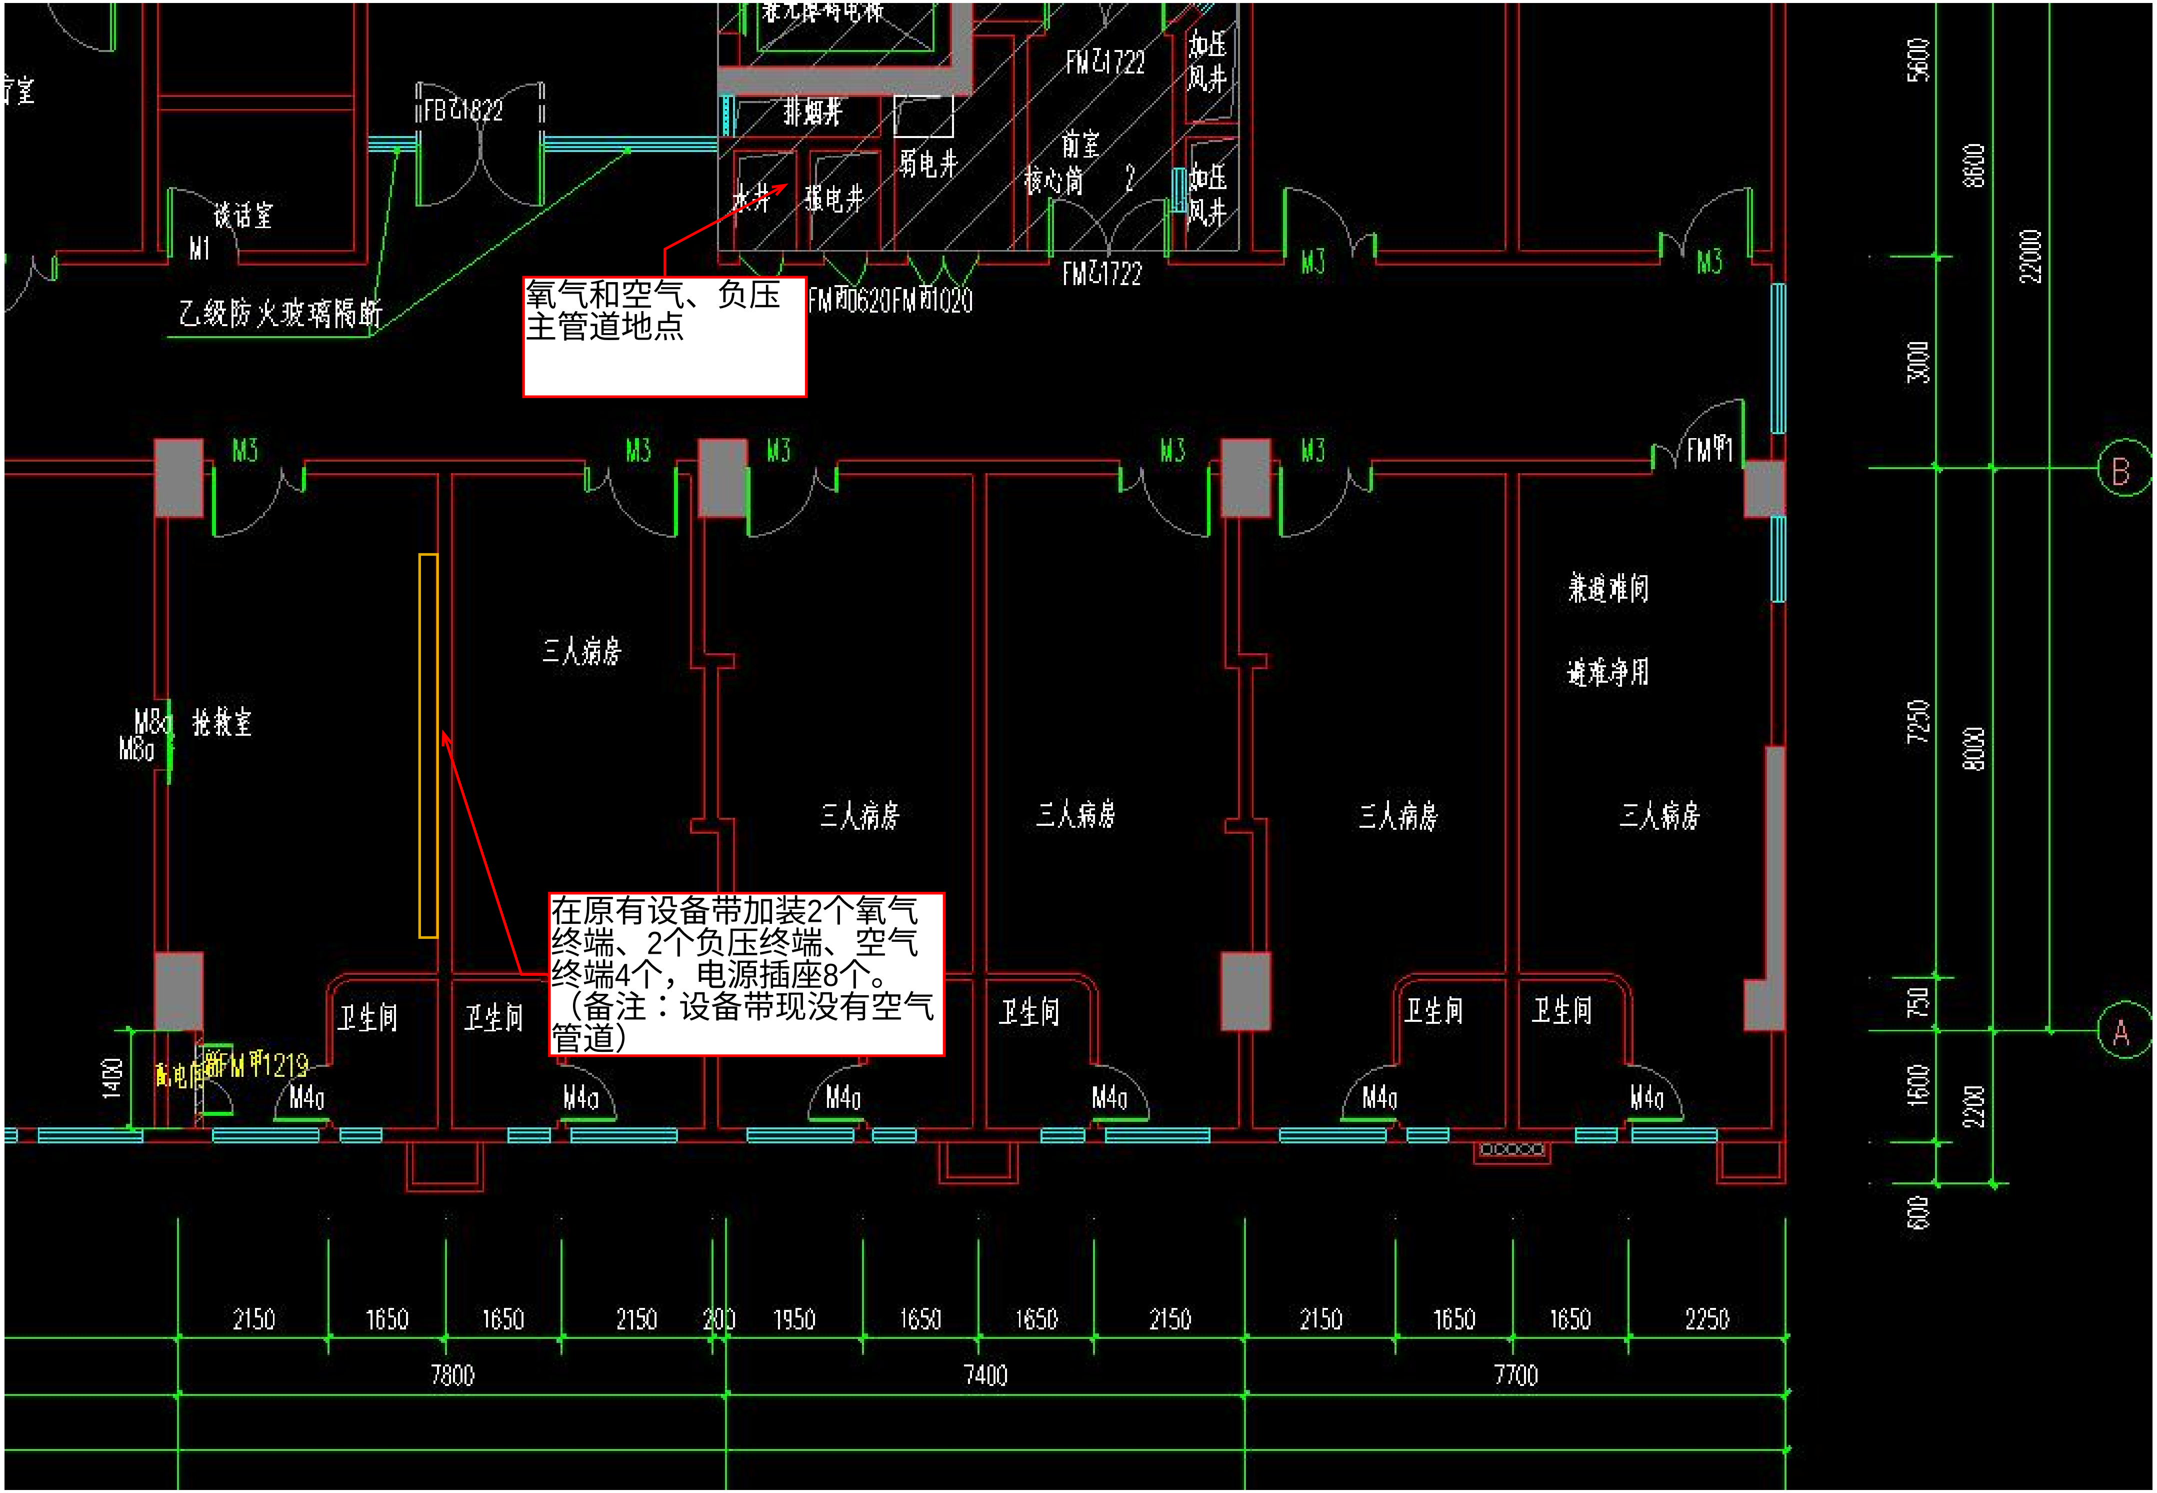
排烟井
水井
强电井
弱电井
前室
核心筒
2
加压风井
加压风井
FM乙1722
FM乙1722
FB乙1822
谈话室
M1
乙级防火玻璃隔断
FM丙0620FM丙1020
M3
M3
M3
M3
M3
M3
M3
M3
FM甲1
兼避难间
避难净用
三人病房
三人病房
三人病房
三人病房
三人病房
M8a
M8a
抢救室
卫生间
卫生间
卫生间
卫生间
卫生间
配电间
新FM甲1219
M4a
M4a
M4a
M4a
M4a
M4a
1400
5600
8600
22000
3000
7250
8000
750
1600
2200
600
B
A
2150
1650
1650
2150
200
1950
1650
1650
2150
2150
1650
1650
2250
7800
7400
7700

氧气和空气、负压主管道地点

在原有设备带加装2个氧气终端、2个负压终端、空气终端4个，电源插座8个。（备注：设备带现没有空气管道）