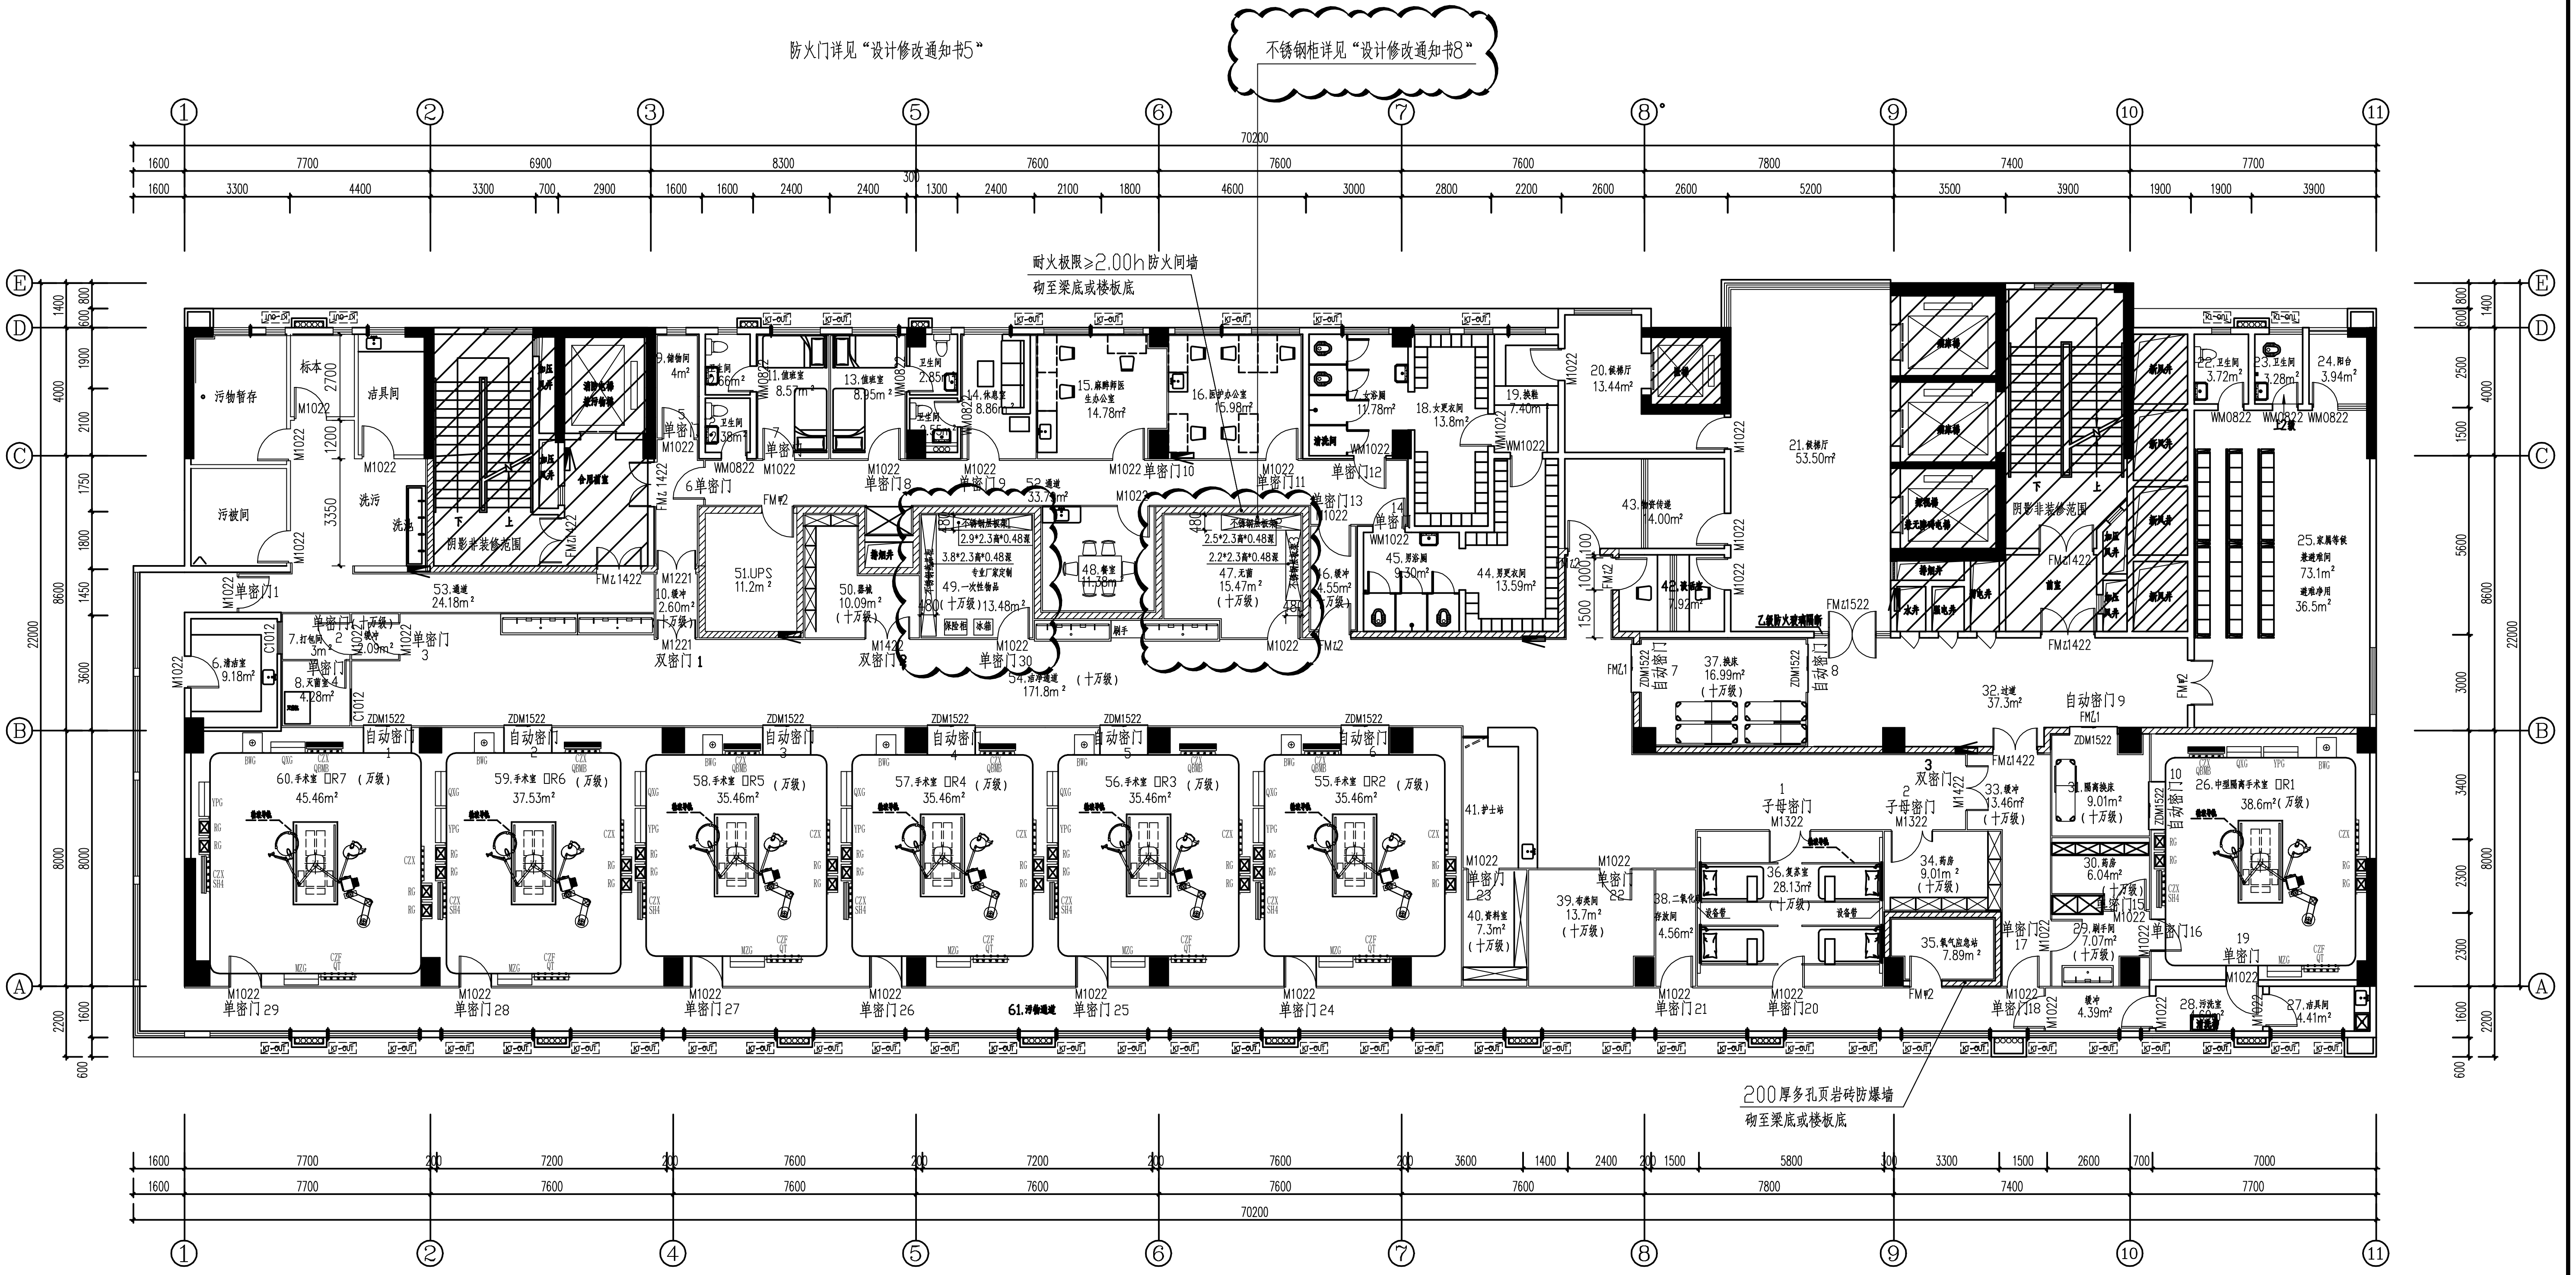
防火门详见“设计修改通知书5”
不锈钢柜详见“设计修改通知书8”
耐火极限≥2.00h防火间墙
砌至梁底或楼板底
200厚多孔页岩砖防爆墙
砌至梁底或楼板底
70200
污物暂存
污被间
标本
洁具间
洗污
6.清洁室 9.18m²
7.打包间 3m²
8.灭菌室 4.28m²
阴影非装修范围
9.储物间 4m²
11.值班室 8.57m²
13.值班室 8.95m²
14.休息室 8.86m²
15.麻醉师医生办公室 14.78m²
16.医护办公室 15.98m²
17.女浴厕 11.78m²
18.女更衣间 13.8m²
19.换鞋 7.40m²
20.候梯厅 13.44m²
21.候梯厅 53.50m²
22.卫生间 3.72m²
23.卫生间 3.28m²
24.阳台 3.94m²
25.家属等候兼避难间 73.1m² 避难净用 36.5m²
26.中型隔离手术室 OR1 38.6m²（万级）
27.洁具间 4.41m²
28.污洗室
29.刷手间 7.07m²（十万级）
30.药房 6.04m²（十万级）
31.隔离换床 9.01m²（十万级）
32.过道 37.3m²
33.缓冲 13.46m²（十万级）
34.药房 9.01m²（十万级）
35.氧气应急站 7.89m²
36.复苏室 28.13m²（十万级）
37.换床 16.99m²（十万级）
38.二氧化碳存放间 4.56m²
39.布类间 13.7m²（十万级）
40.资料室 7.3m²（十万级）
41.护士站
42.谈话室 7.92m²
43.物资传递 14.00m²
44.男更衣间 13.59m²
45.男浴厕 9.30m²
46.缓冲 4.55m²（十万级）
47.无菌 15.47m²（十万级）
48.餐室 11.38m²
49.一次性物品 13.48m²（十万级）
50.器械 10.09m²（十万级）
51.UPS 11.2m²
52.通道 33.79m²
53.通道 24.18m²
54.洁净通道 171.8m²（十万级）
55.手术室 OR2 35.46m²（万级）
56.手术室 OR3 35.46m²（万级）
57.手术室 OR4 35.46m²（万级）
58.手术室 OR5 35.46m²（万级）
59.手术室 OR6 37.53m²（万级）
60.手术室 OR7 45.46m²（万级）
61.洁净通道
乙级防火玻璃隔断
自动密门
双密门
子母密门
单密门

十三层平面图 1:100

（手术室6间，隔离手术室1间）

自动密门：10 套

双密门：3 套

子母密门：2 套

单密门：30 套

广东铧建设计有限公司 Guang dong Huajian Architectural Design CO.,LTD. 建筑工程：甲 级 证书号:A244017494						审查编号	江施设审【202 】KP 号	审查合格时间 年 月 日
						兴建单位	开平市中心医院	
项目负责	杨子晖		专业负责	谭华胜	谭华胜	工程名称	开平市中心医院整体升级建设项目 —— 妇产儿科住院大楼升级改造及配套	设计号 2021031A
审 定	黄涓	黄涓	校 对	吴泽标	吴泽标	图纸内容	妇产儿科大楼 十三层平面图	日期 2022.6
								图别 装修
审 核	余鑫	余鑫	设 计	谭华胜	谭华胜			图号 N13

※未经第三方审查公司审查合格的图纸不能用于施工

第一版