


人工拆原天面混凝土隔热砖8cm厚
天面涂防水涂料二遍（佳帝DF-300，含清洗天面）
天面 $\phi 5$ 钢筋格网70 $\times$ 80mm制安
天面泵送C30商品混凝土（加米石）H=6cm厚
天面水泥砂浆找平层2cm厚（找水坡）
天面300 $\times$ 300 $\times$ 80mm混凝土隔热砖制安（含水泥砂浆填缝）

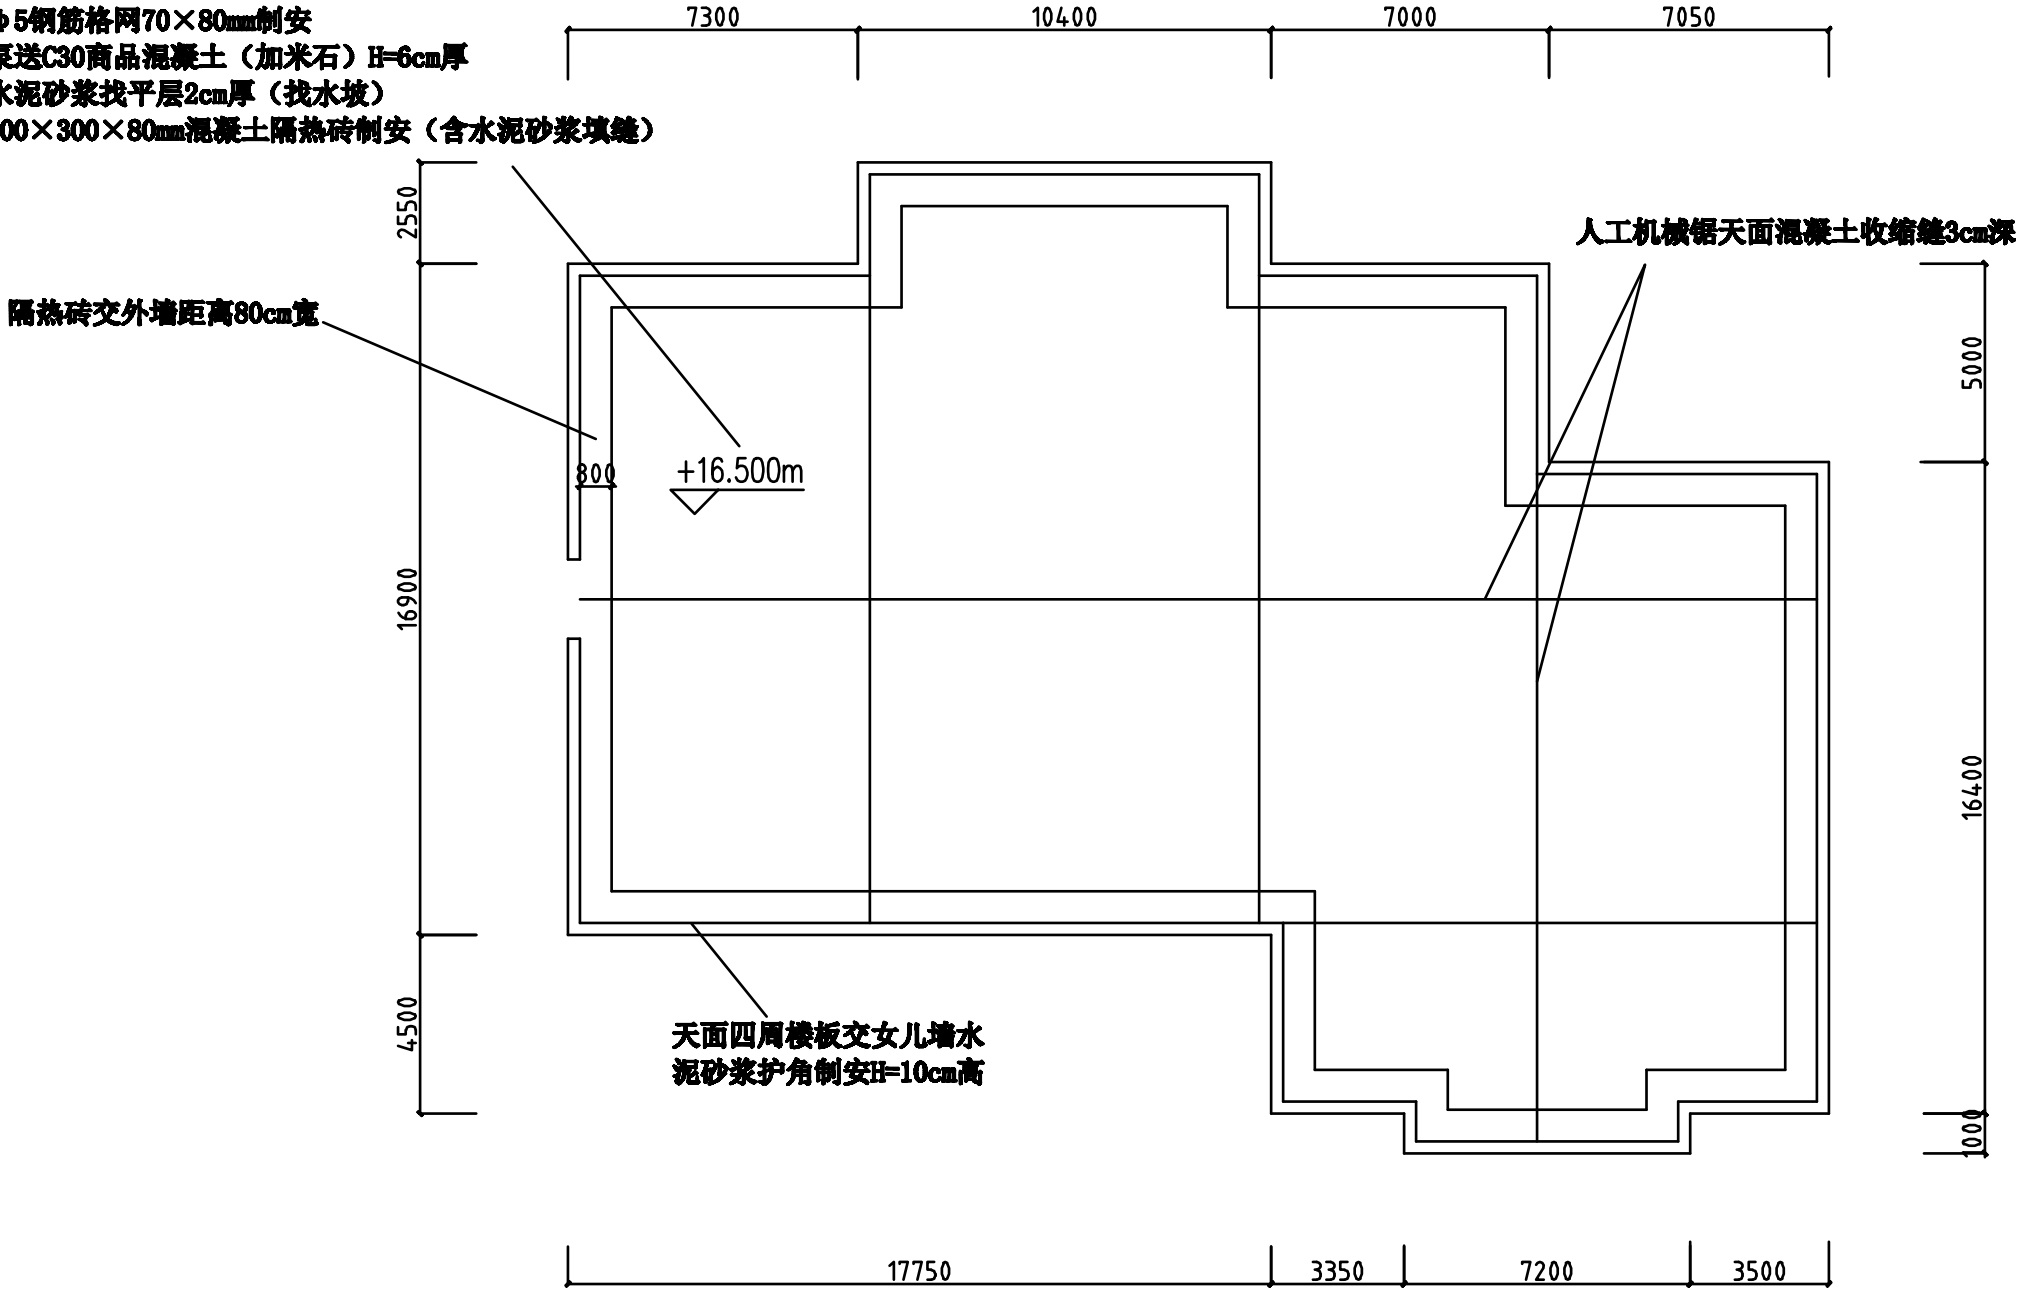

开平中心医院门诊五楼东区天面现浇商品混凝土防水整改工程平面图 1:100

开平市中心医院						工 程 名 称	开平中心医院门诊五楼东区天面现浇商品混凝土防水整改工程			
						平面图				