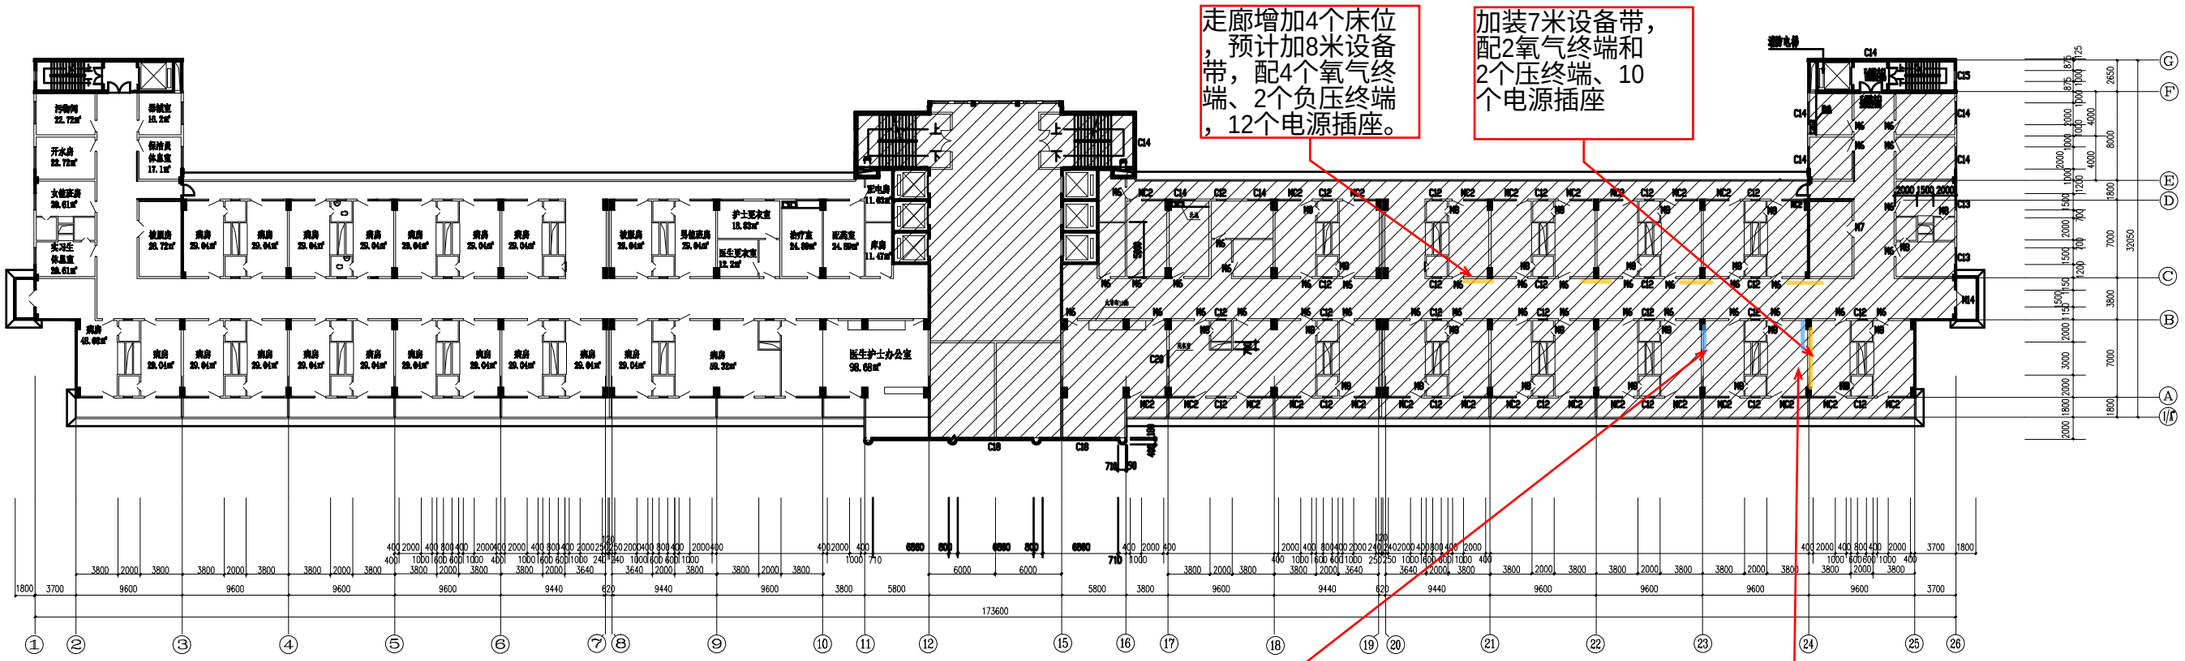

儿科平面布局图

面积：1749.16㎡

建 筑	广东开平市建筑设计院		
结 构			
给 排 水			
校 对	CAD	儿科平面布局图	开平市中心医院
设 计	图 号		住院大楼
审 定	工程编号 96051		日 期
地址 开平长沙沿江东路14号		电话 2212194	