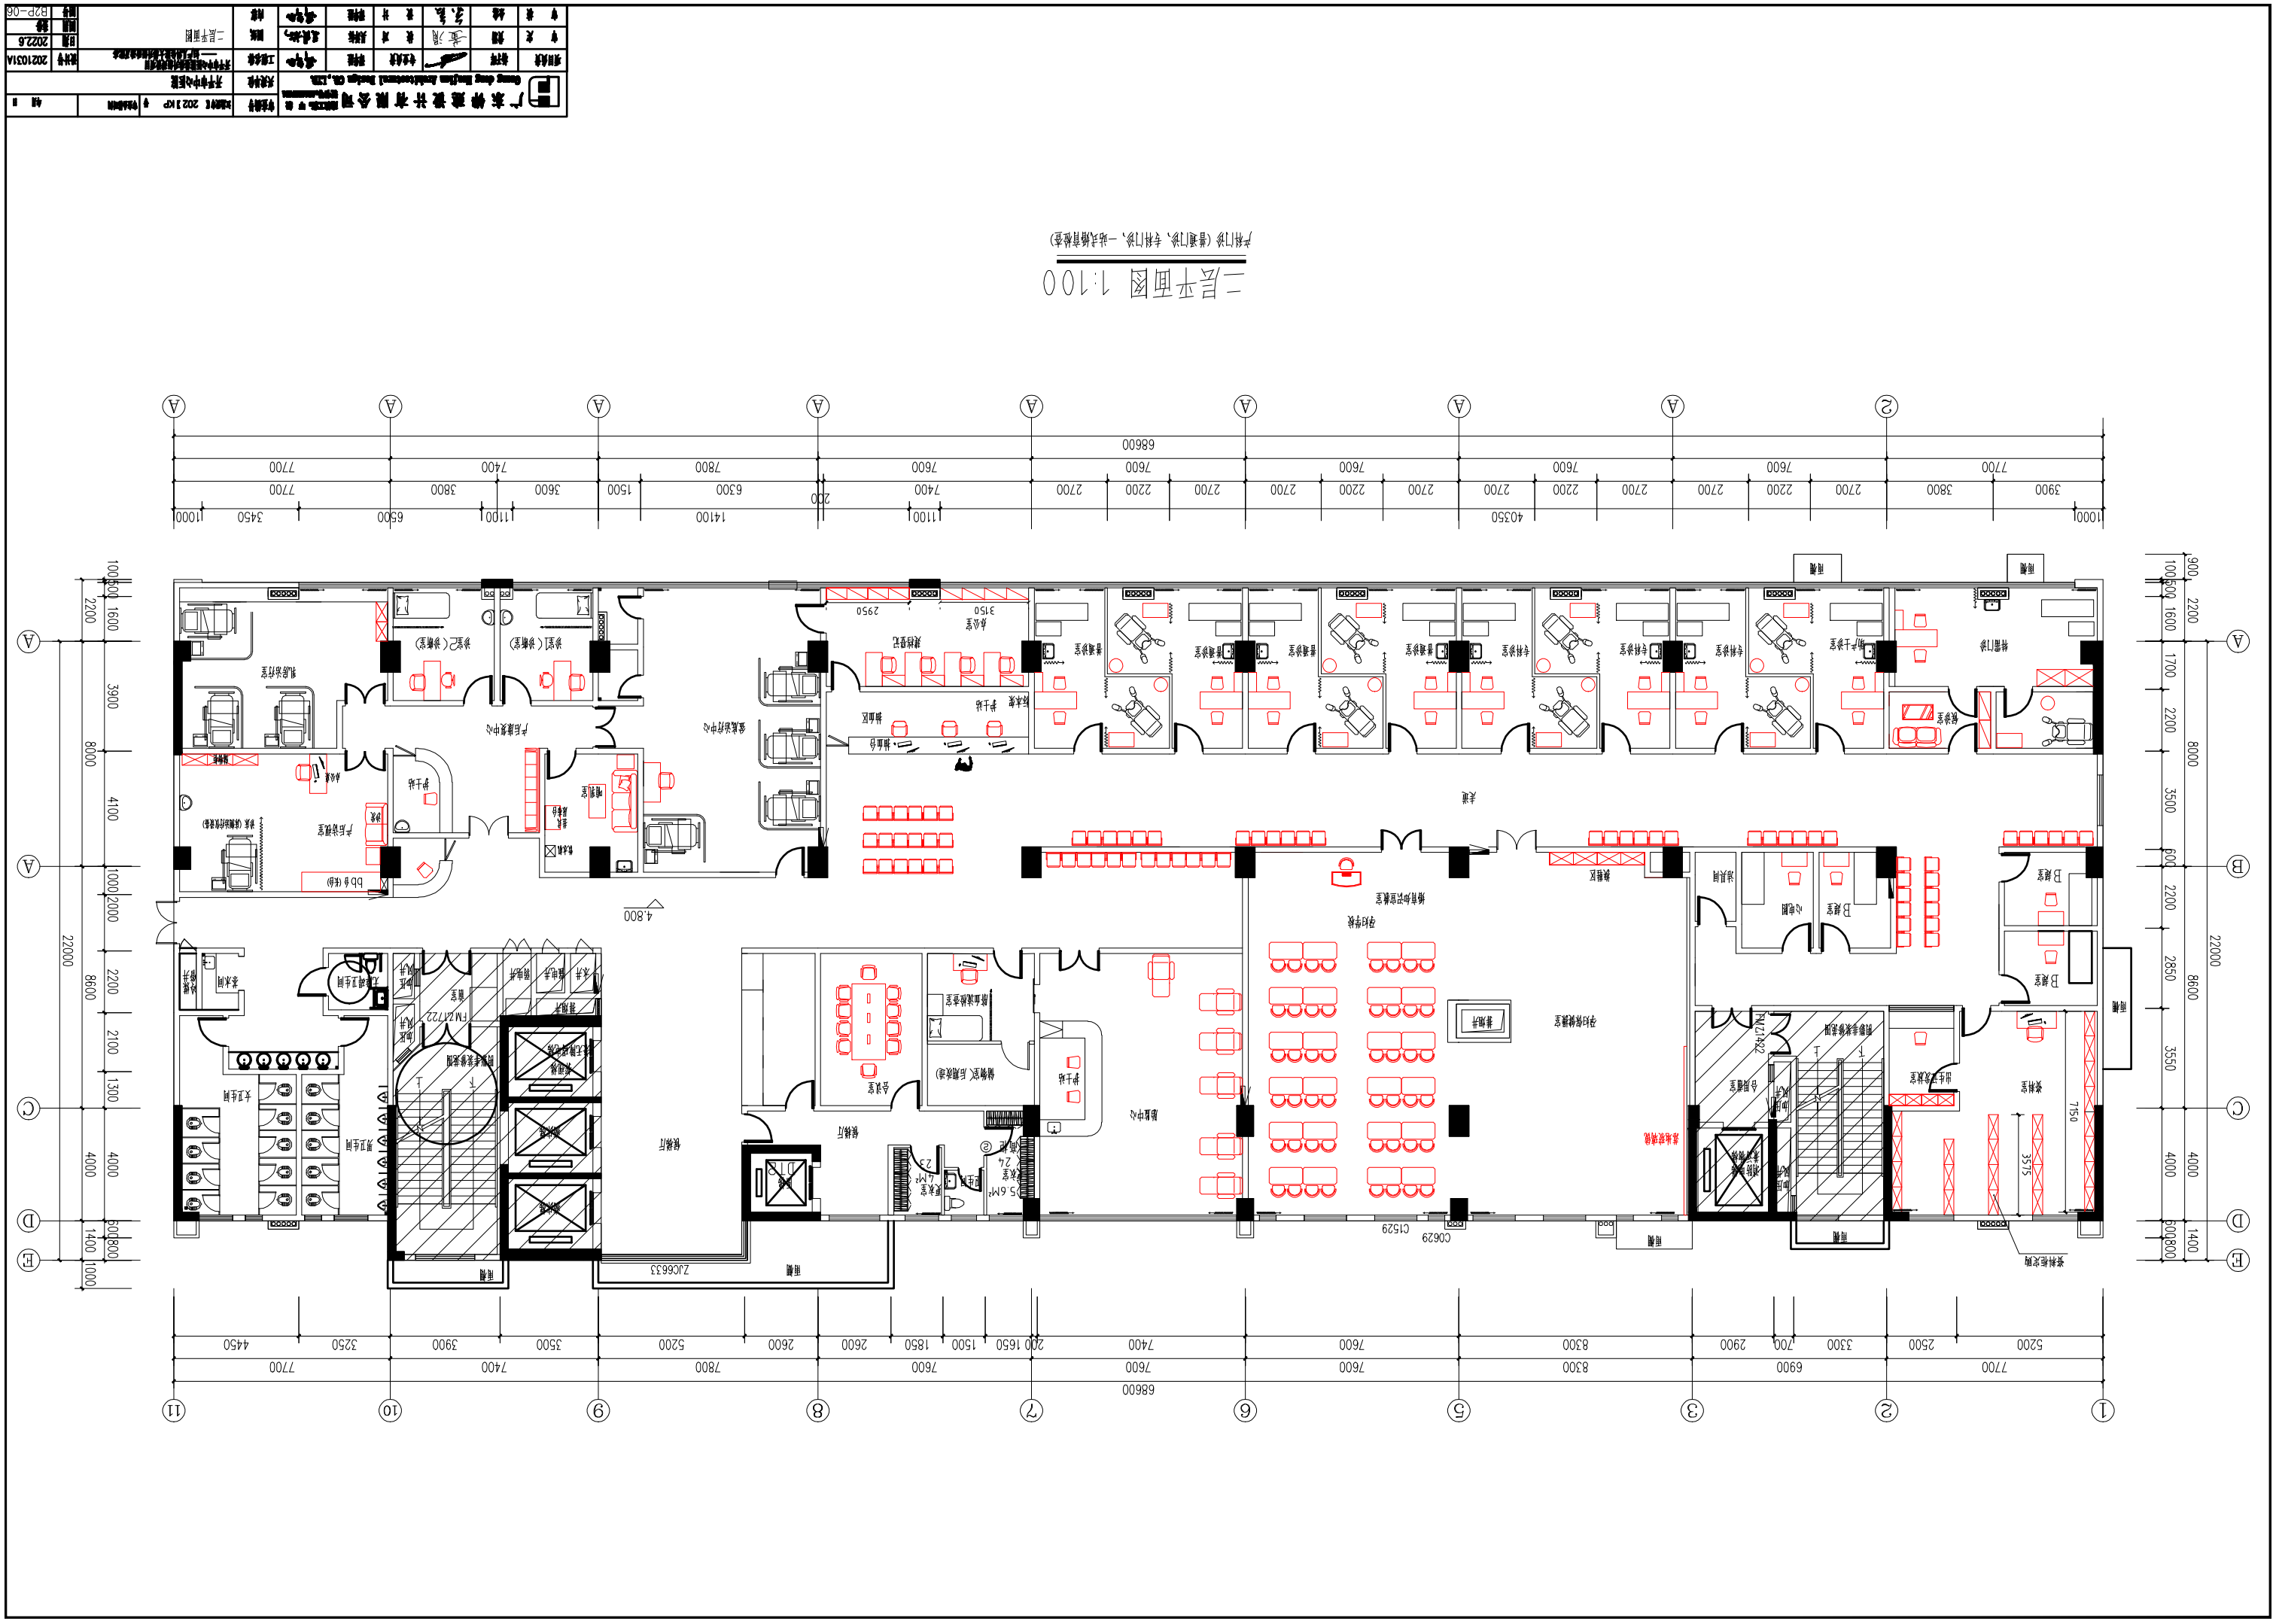

二层平面图 1:100
产科门诊（普通门诊、专科门诊、一站式临前检查）