


黄色为安装设备带地点，分别安装在手术室和治疗室、乳腺检查室等地点，设备带约11米，氧气终端4个，负压终端4个，电源插座预计20个。

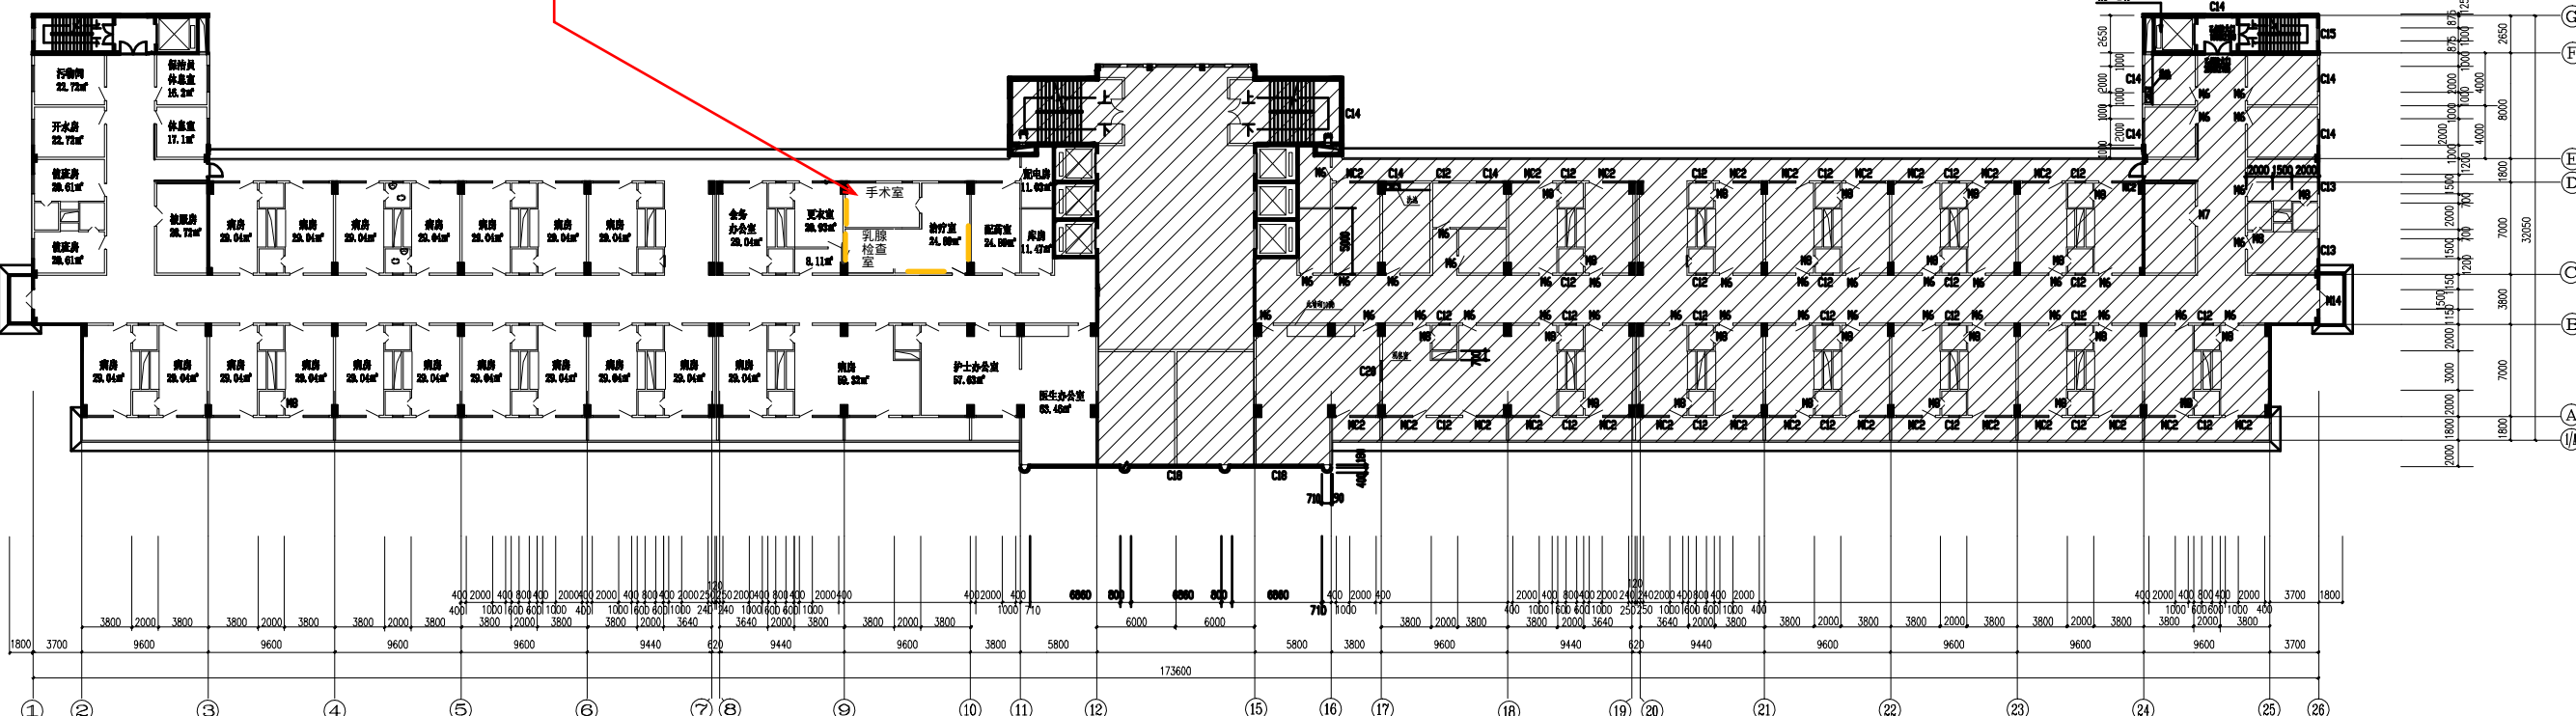

胸外科?甲乳外科?肿瘤外科平面布局图

面积: 1749.16亩

